


*Ausfertigung*

Deckblatt  
vom 19.5.1988.

GEPLANTE ÄNDERUNG

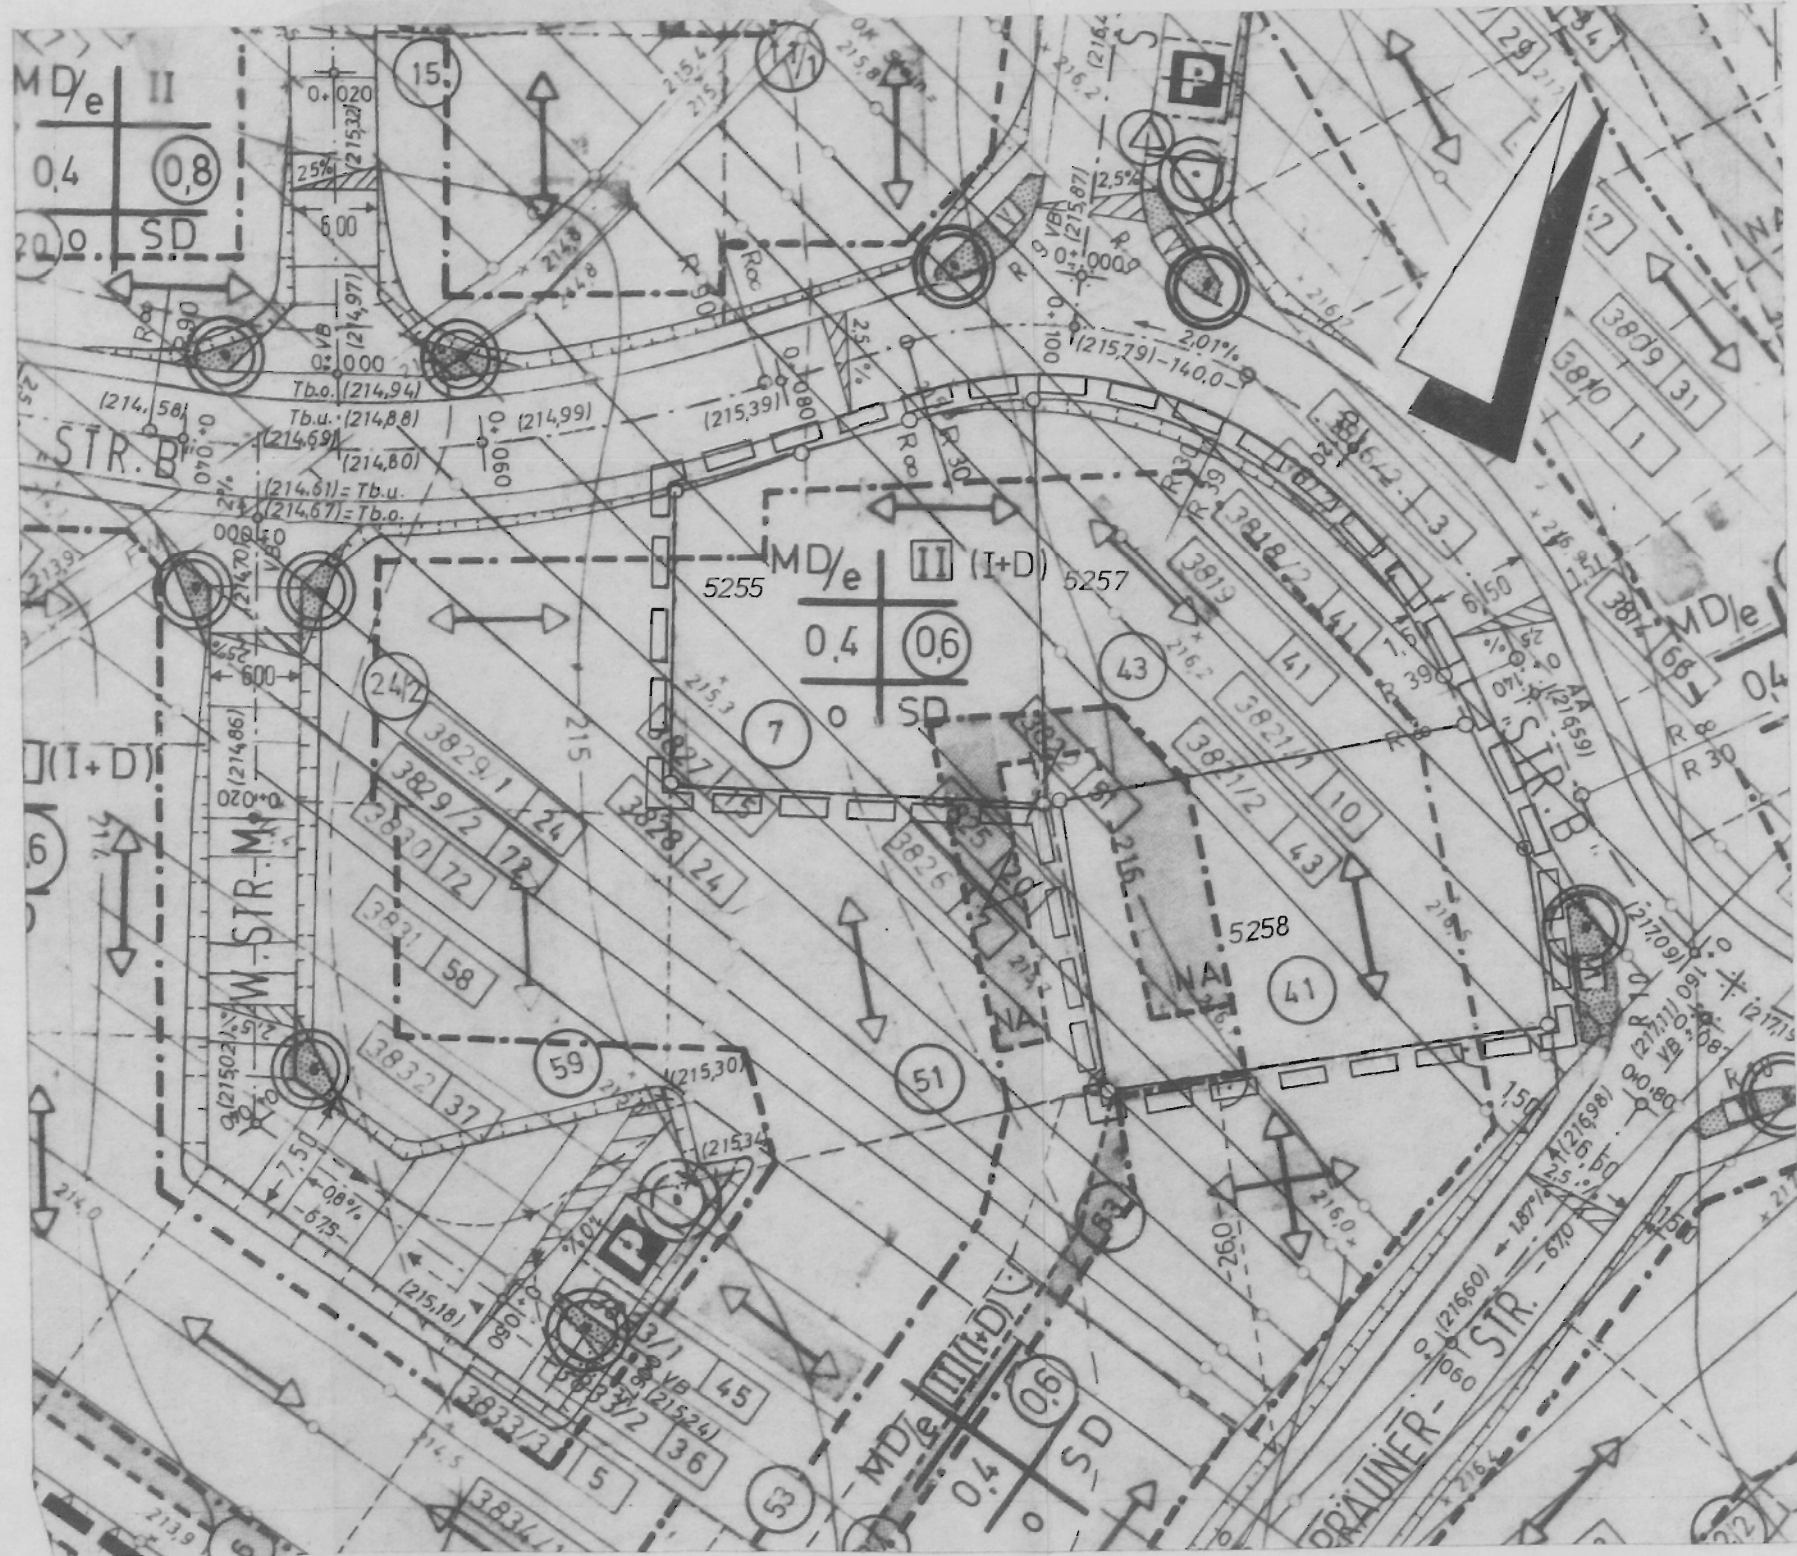

ÄNDERUNG DURCH DECKBLATT VOM 19.5.1988

1. ZUSÄTZLICHE FESTSETZUNGEN

- keine -

Anmerkung:

Die rechtsverbindlichen textlichen Festsetzungen bleiben unverändert.

LEGENDE ZUR ÄNDERUNG DURCH DECKBLATT VOM 19.5.1988

□ □ □ □ □ Geltungsbereich der Änderung

Für die Richtigkeit der  
Ausfertigung

Hessigheim, den 30.09.1988


Bürgermeisteramt



*J. J.*

AUSSCHNITT GEN. BEB. PLAN "VIERZEHN-MORGEN-ÄCKER  
NUSSÄCKER"

rechtsverbindlich seit 21.3.1985

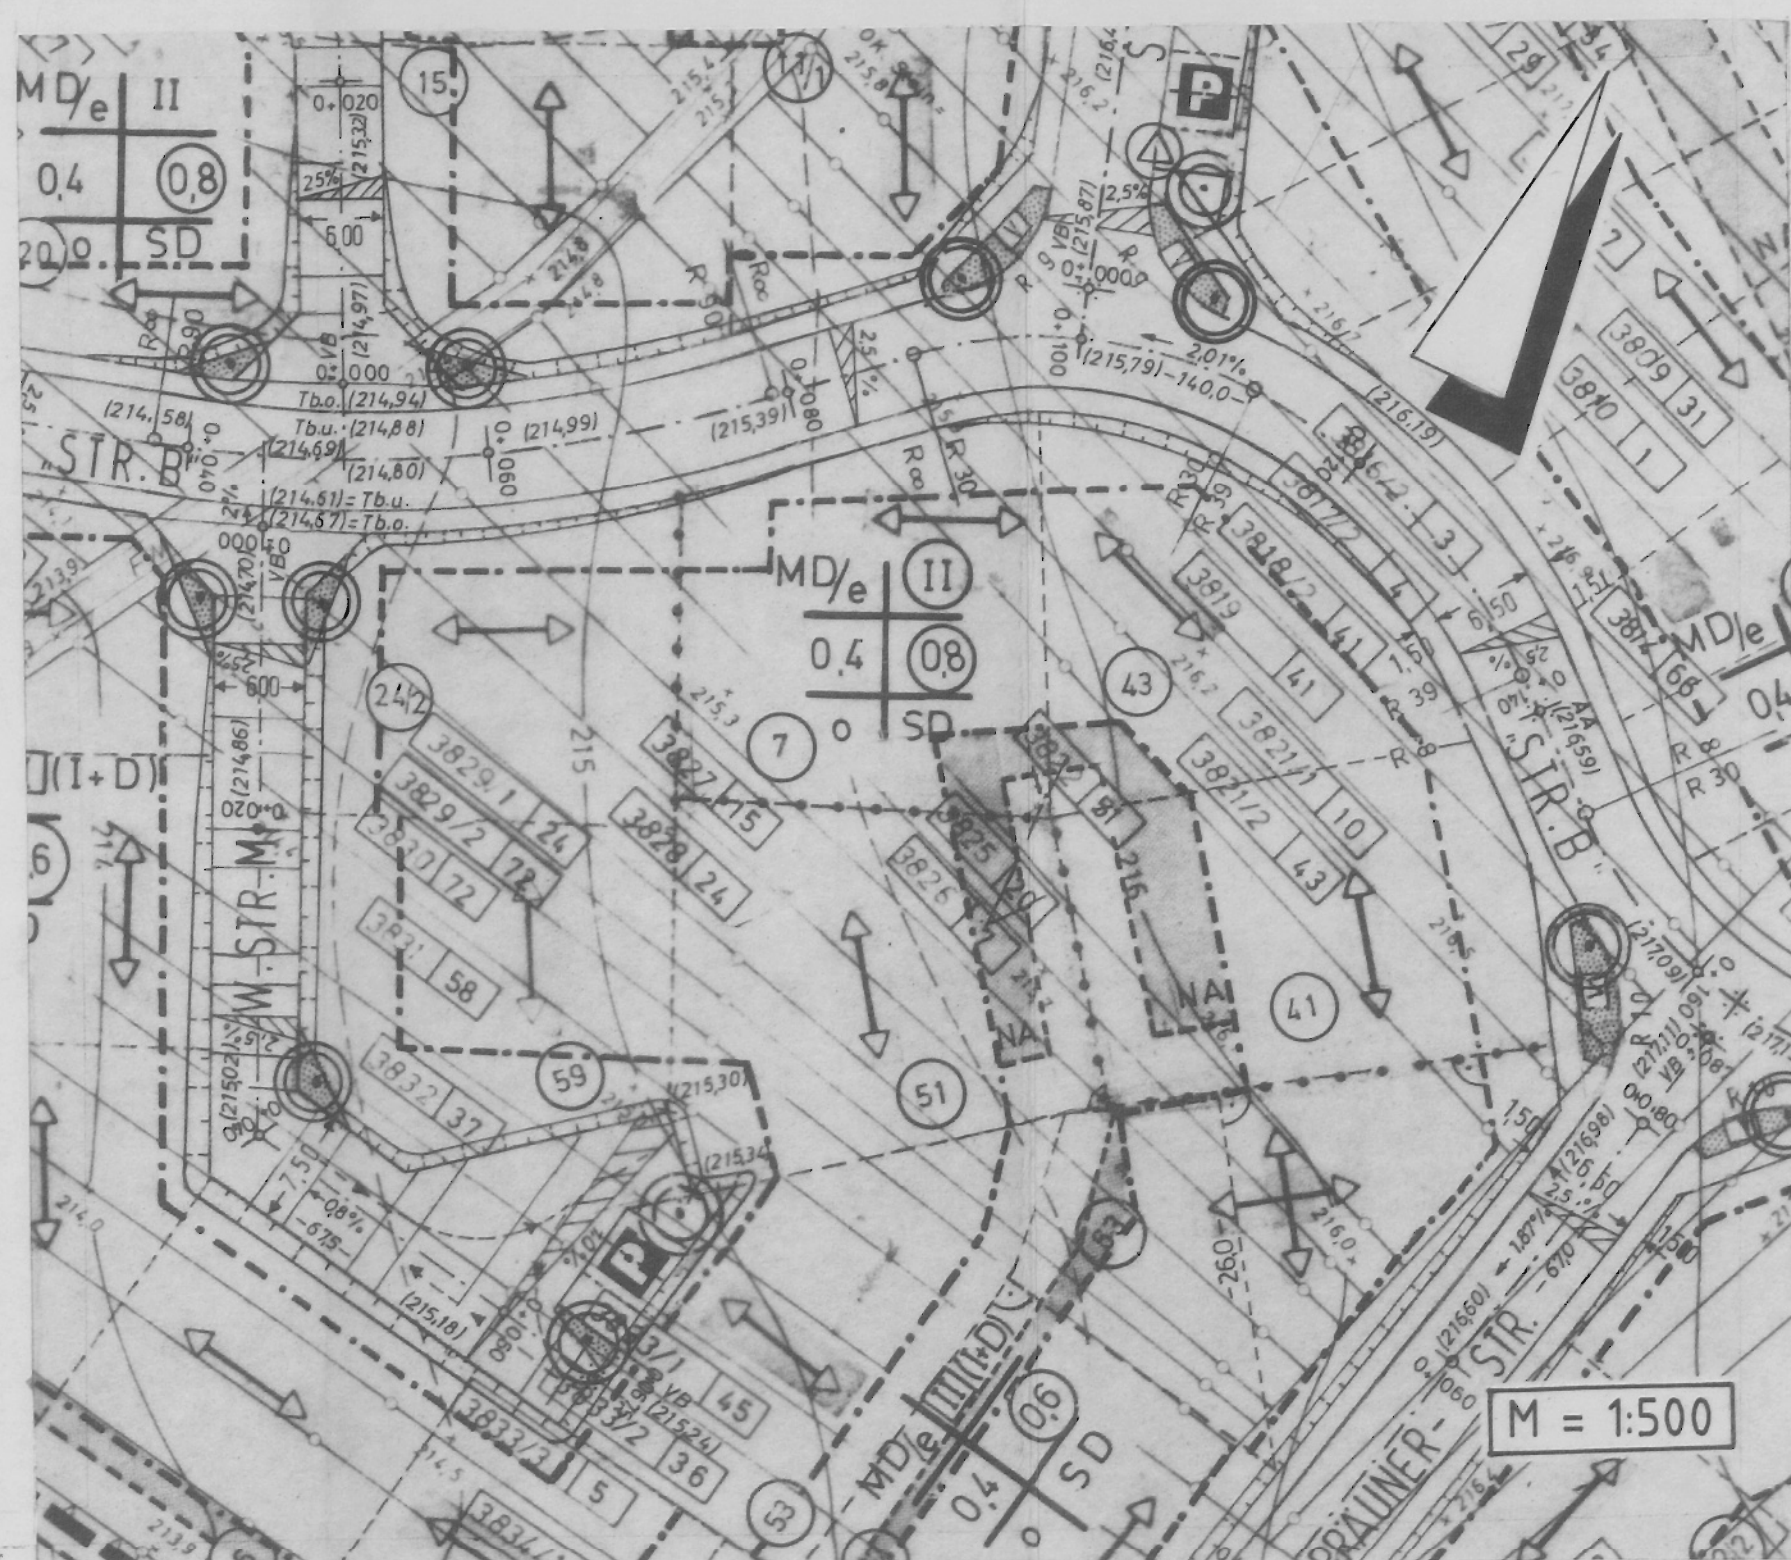

ÄNDERUNG DURCH  
DECKBLATT 19.05.1988

Gefertigt:  
Bietigheim-Biss. 19.05.1988  
ING.-BÜRO A. RAUSCHMAIER

gez. Rauschmaier

Ausgefertigt

Die textlichen u. zeichnerischen  
Aussagen dieses Original-Bebauungs-  
plans stimmen mit dem Willen des  
Gemeinderats, wie dieser im Be-  
schluß vom ..19.. Mai 1988, zum Aus-  
druck kommt, überein.

Hessigheim, den 20.. Mai 1988..

D.S.  
Bürgermeister  
gez. Neuhäuser

VERFAHRENSVERMERKE

1. Satzungsbeschluß gem. § 10 BauGB durch GR  
am ..09..Sept..1988.
2. ortsübliche Bekanntmachung gem. § 12 BauGB im  
der Genehmigung Mitteilungsblatt am 15..Sept..1988
3. In Kraft getreten am 15..Sept..1988..

zur Beurkundung  
Hessigheim, den 16..Sept..1988

D.S.  
Bürgermeister  
gez. Neuhäuser

Kreis Ludwigsburg  
Gemeinde Hessigheim

ERSTE AUSFERTIGUNG

BEBAUUNGSPLAN  
„VIERZEHN-MORGEN-ÄCKER-  
NUSSÄCKER“

Städtebaulicher Entwurf:

Ing.Büro A. RAUSCHMAIER  
Vermessung - Bauleitplanung

Bebauungsplan (Rechtsplan)

Bietigheim / Biss., 19.4.1982 / 1.10.82

Ing.Büro A.RAUSCHMAIER

Gez. A.Rauschmaier

Alfred Rauschmaier

Dipl.-Ing. (FH)  
Bau- u. öffentl. best. Ingenieur  
für Vermessungstechnik  
7120 Bietigheim-Bissingen  
Tannenbergr. 43, Tel. 69 91

Ergänzt aufgrund Anregungen u.  
Bedenken u. Gemeinderatsbeschl. vom  
14.7.1983  
(Ziff. 14 Begründung)  
Bietigheim / Biss., 14.7.1983  
ING.BÜRO A. RAUSCHMAIER  
Gez. A.Rauschmaier

Der Bebauungsplan wurde am  
11.3.1985 genehmigt  
Die Satzung ist am 21.3.1985  
rechtswirksam geworden

Änderung nach § 13 BBauG  
Aufgrund Anregungen u. Bedenken  
u. Gemeinderatsbeschl. vom  
15.11.1984 (Ziff. 18 Begründung)  
Bietigheim / Biss., 15.11.1984  
ING.BÜRO A. RAUSCHMAIER  
Gez. A.Rauschmaier

Änderung nach § 13 BBauG  
Aufgrund Anregungen u. Bedenken  
u. Gemeinderatsbeschl. vom  
06.12.1984 (Ziff. 19 Begründung)  
Bietigheim / Biss., 06.12.1984  
ING.BÜRO A. RAUSCHMAIER  
Gez. A.Rauschmaier

| Anlagen  |                                     |  |             |
|----------|-------------------------------------|--|-------------|
| Anlage 1 | Lageplan m. Textteil u. Legende     |  |             |
| Anlage 2 | Begründung z. Bebauungsplan-Entwurf |  |             |
| Anlage 3 | Längenschnitt Str. A u. D           |  | M 1:500/100 |
| Anlage 4 | " Str. C, F u. G                    |  | M 1:500/100 |
| Anlage 5 | " Str. B-Verl. Fritz-Präner-Str.    |  | M 1:500/100 |
| Anlage 6 | " Str. E, u. N u. Fußweg            |  | M 1:500/100 |
| Anlage 7 | " Str. H, J, K                      |  | M 1:500/100 |
| Anlage 8 | " Gemmrigheimer Str., Str. L u. M   |  | M 1:500/100 |