



REGELQUERSCHNITTE

Maßstab 1:50


WOHNWEG „E“

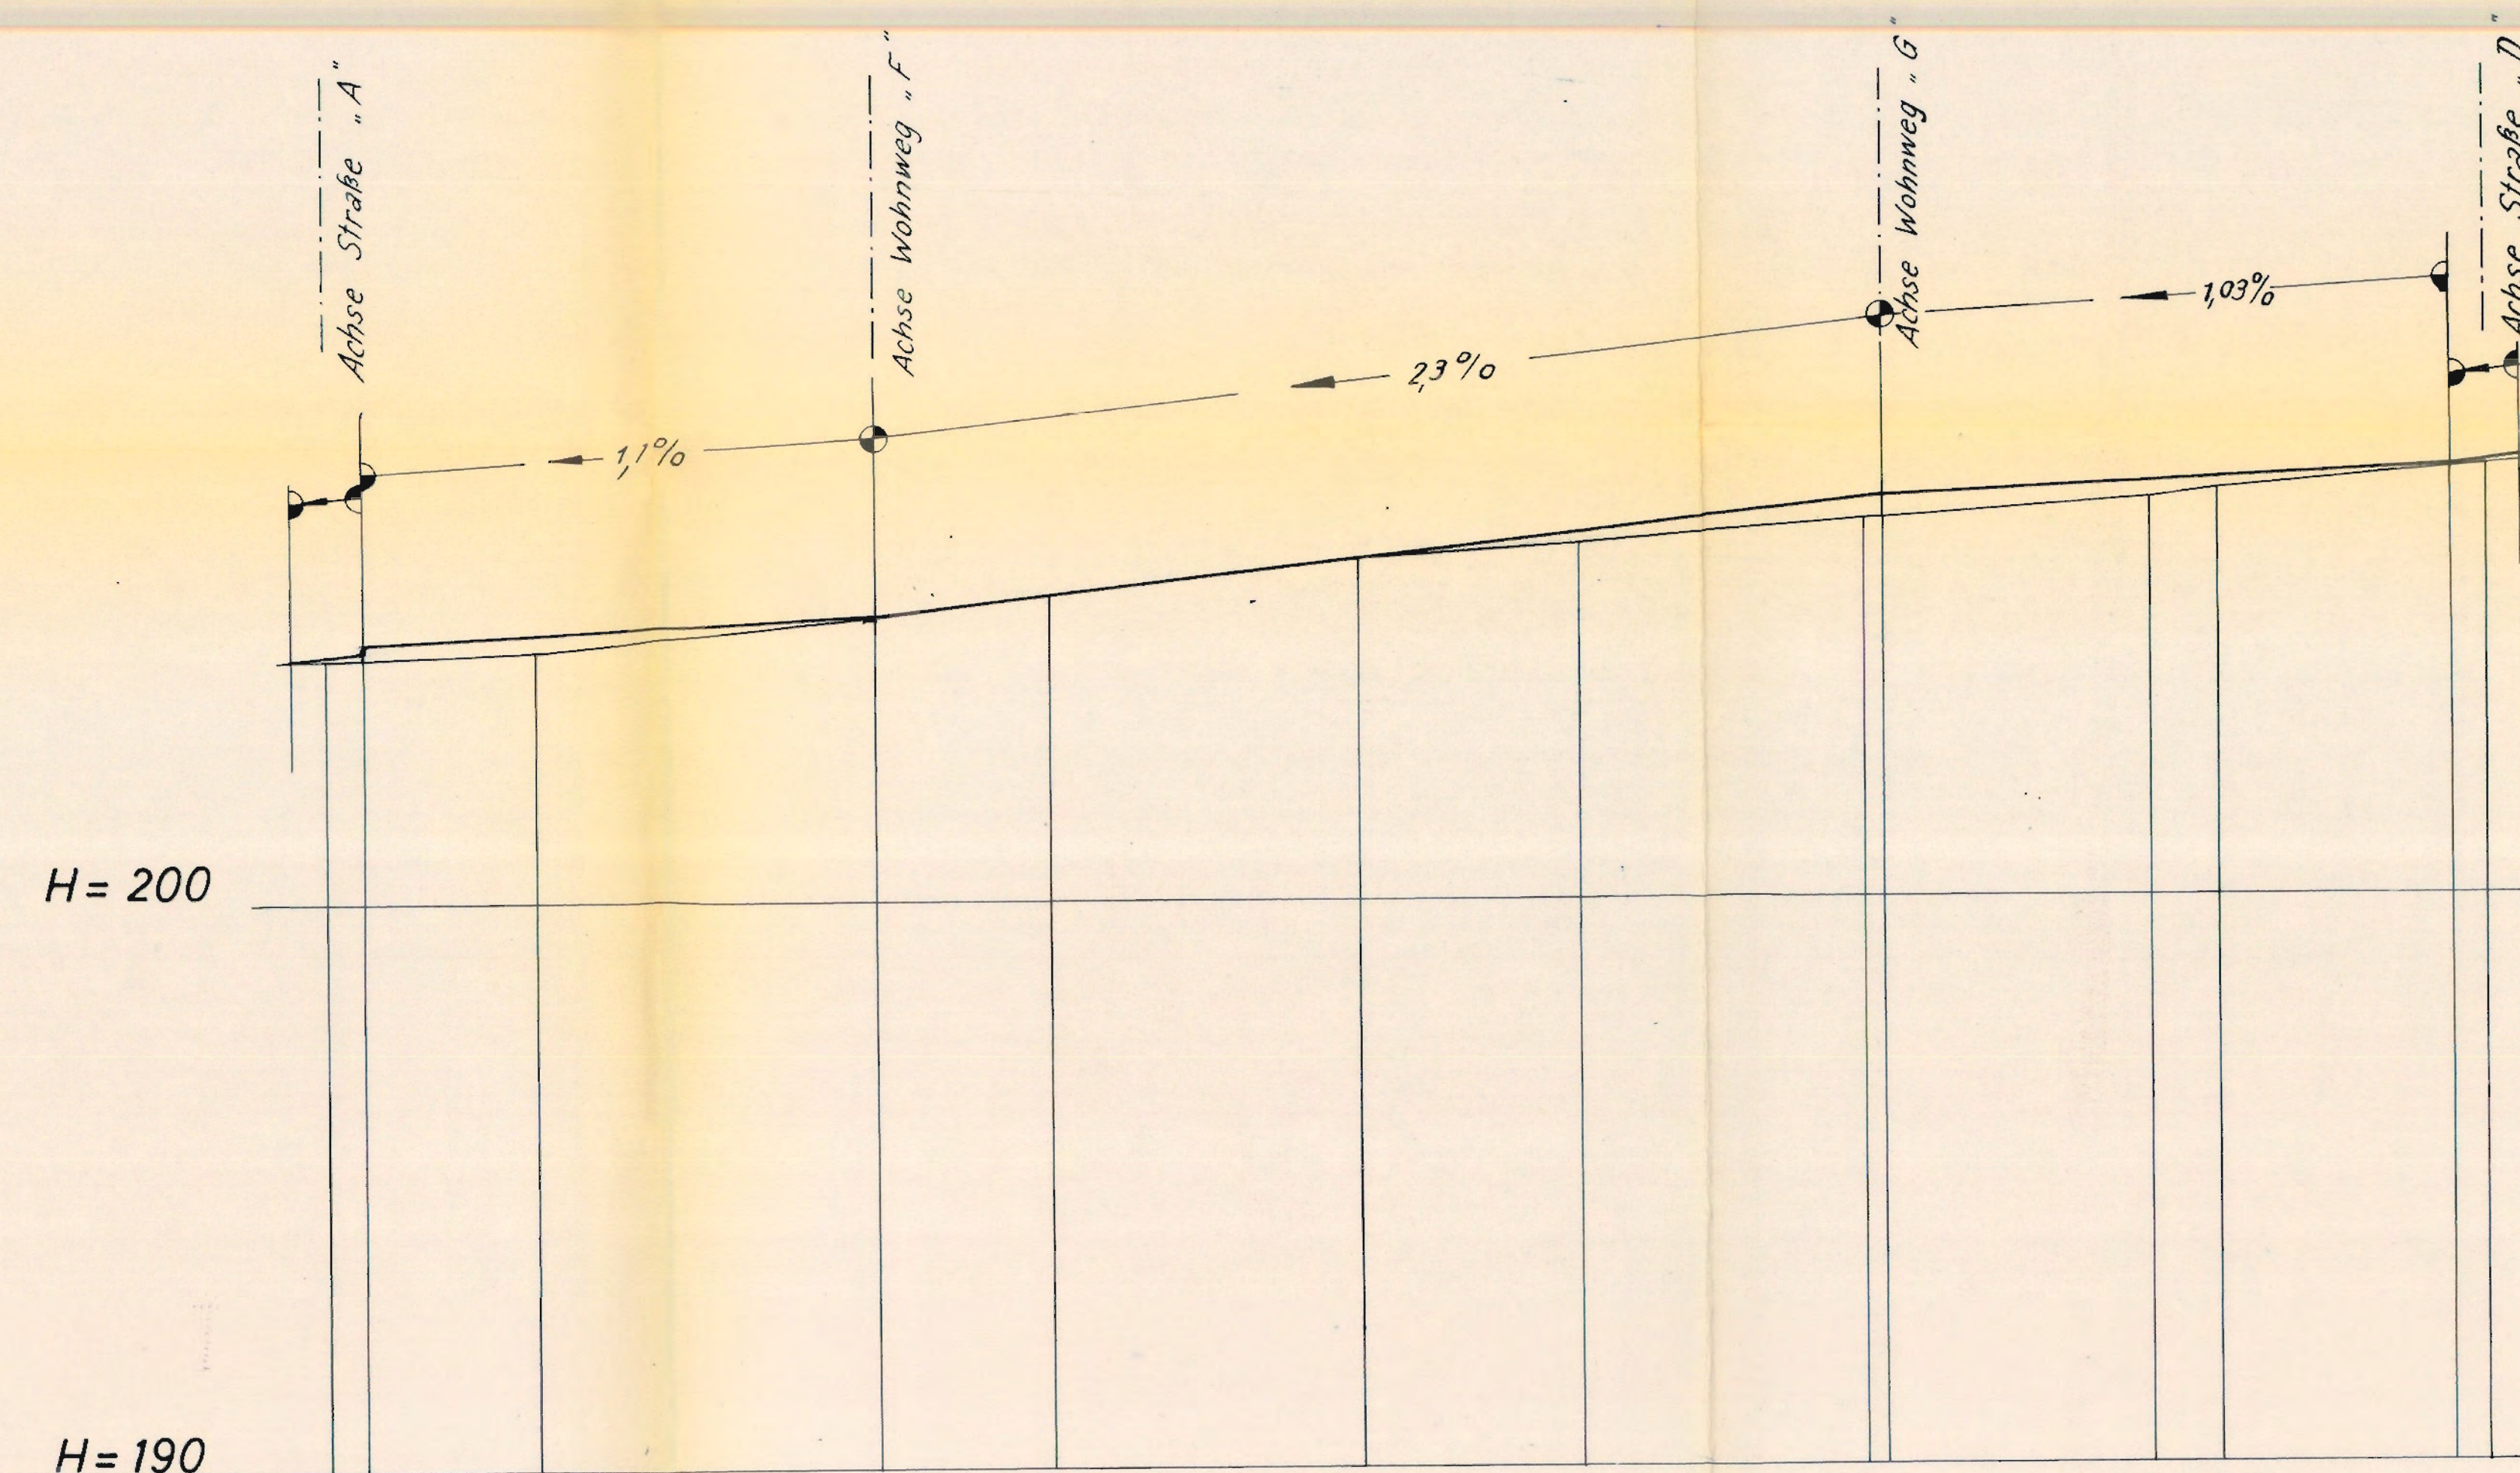


WOHNWEG „F“

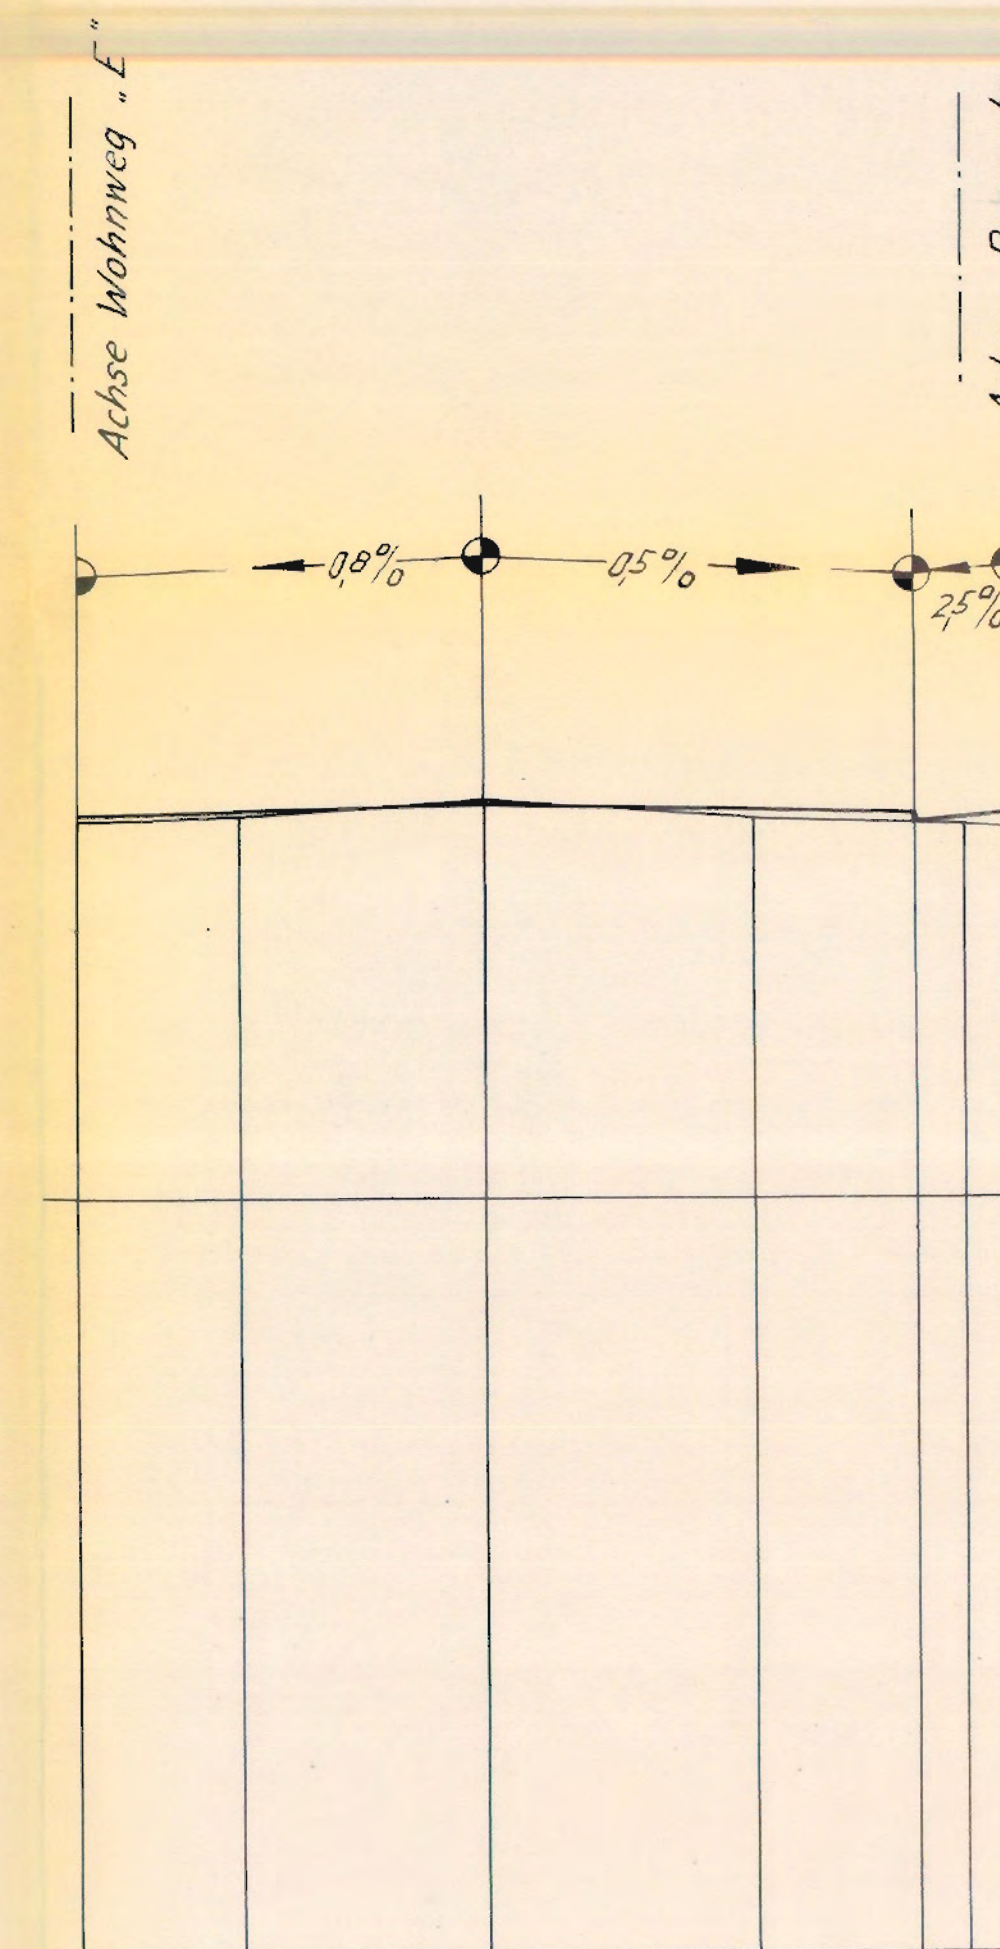

WOHNWEG „G“

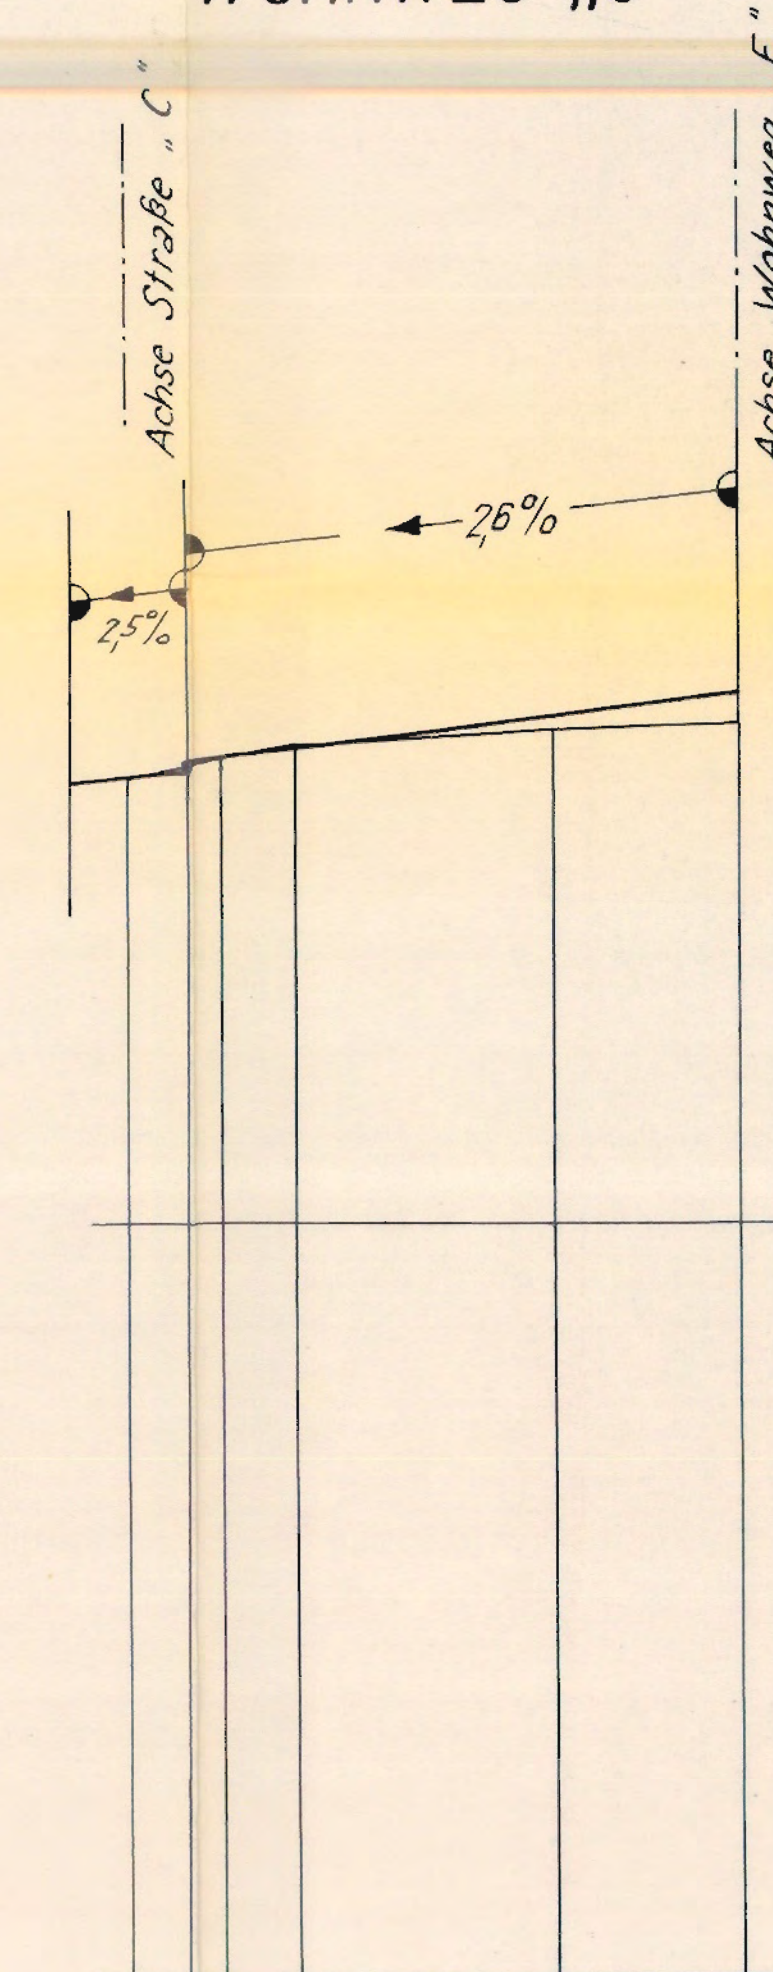

WOHNWEG „H“

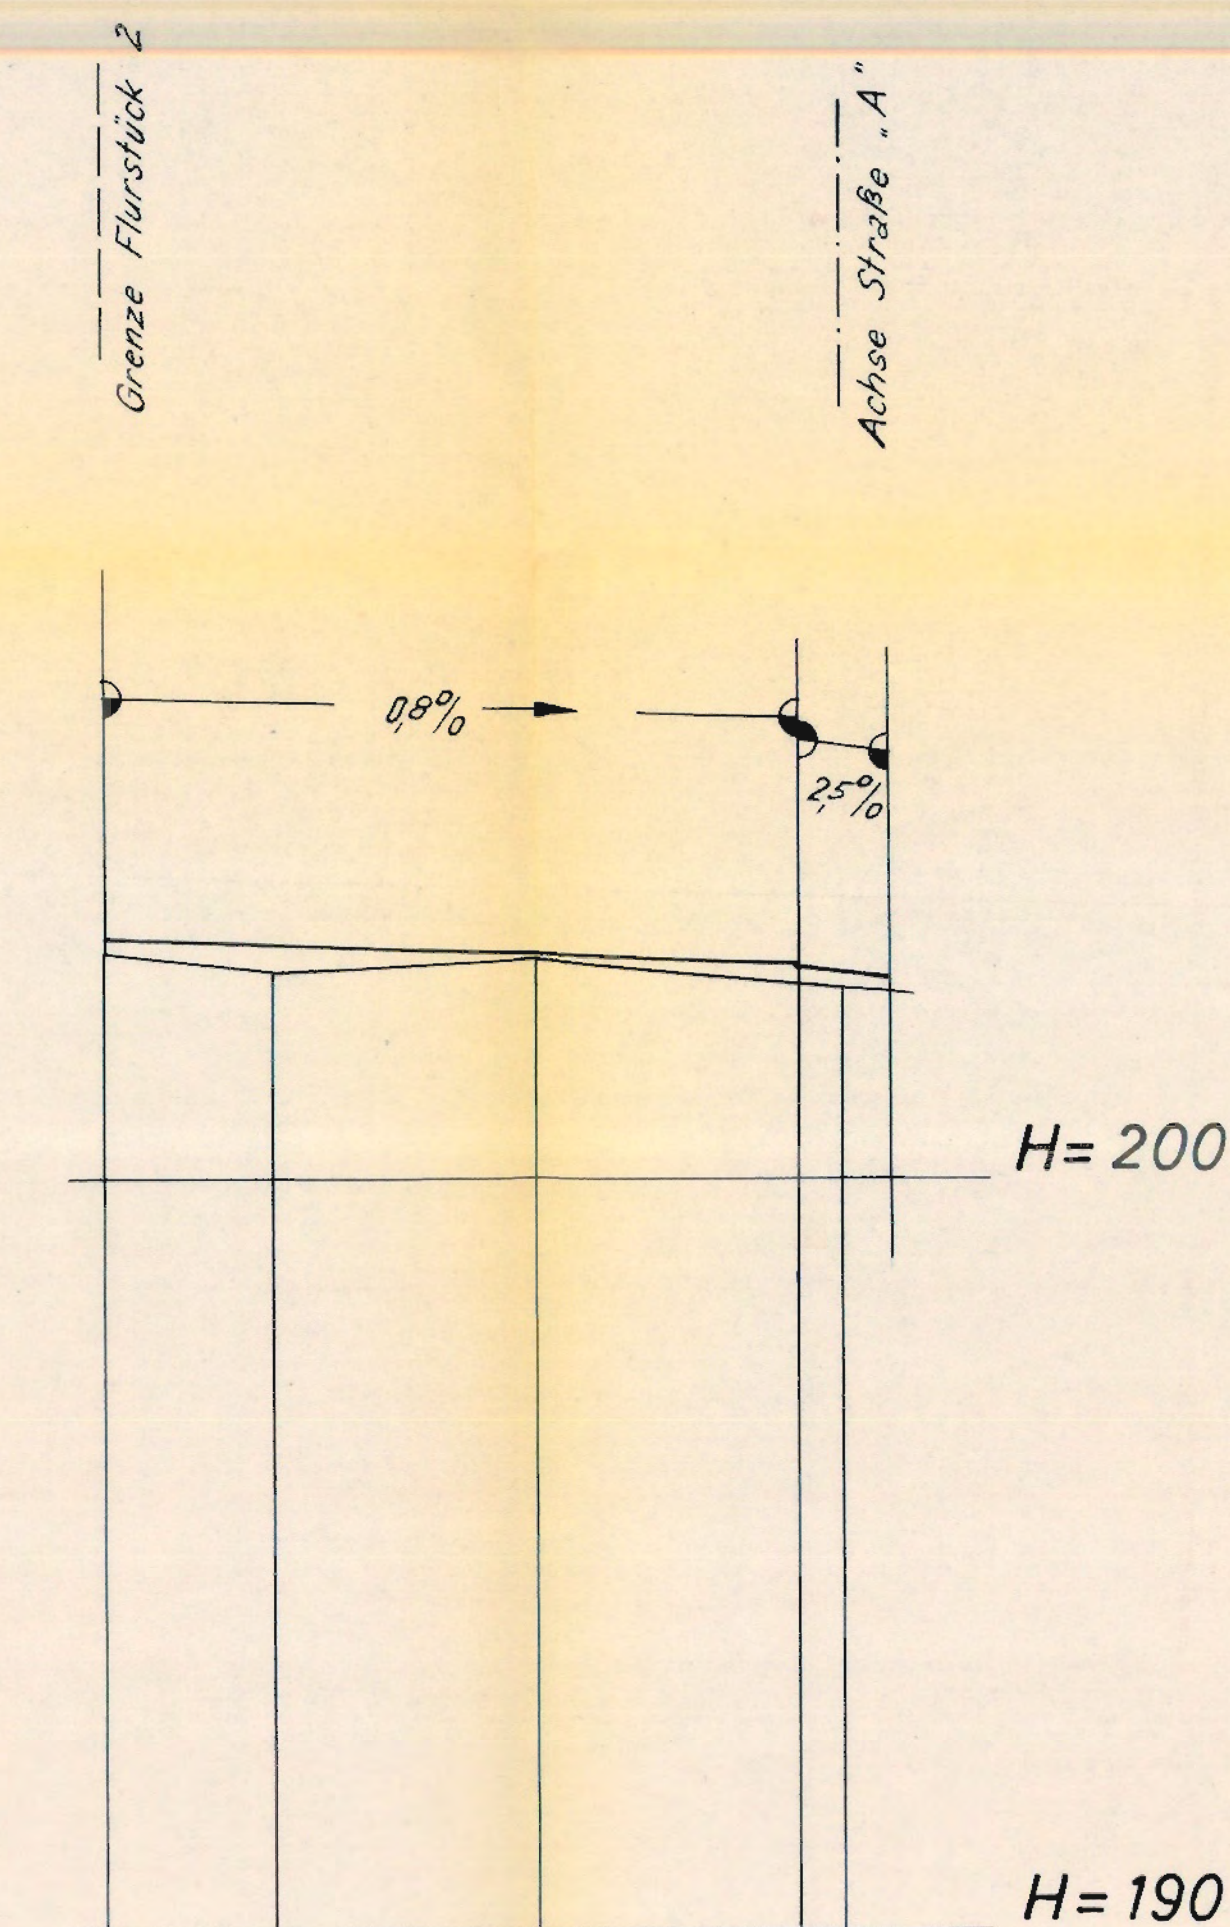

Höhen der proj. Kanalsoble

proj. Straßenhöhen	204,40 204,48 204,52	204,69	205,02	205,37	205,99	206,43	207,01 207,06	207,30	207,36	207,82 207,83	207,82
Abstände der proj. V.B. Punkte	45,2				88,5			49,6		30	
best. Geländehöhen	204,32 204,42	205,00	205,36	206,00	206,34	206,62 206,62	207,00 207,15	207,30	207,36	207,82 207,83	207,82
alte Stationierung	0+00,3	0+18,0	0+48,2	0+63,5	0+90,6	1+09,8	1+34,8	1+36,7	1+60,0	1+66,0	1+89,3

205,02	205,10	205,23	205,44	205,89 205,97	206,03
26,5	28,6	31			
205,00	205,11	205,30	205,06	206,18 206,31	206,94
0+00	0+10,6	0+26,5	0+44,6	1+55,1	1+58,2

205,88	205,97	206,11	206,18	206,30	206,74	207,06
38	36,6					
205,89	206,18	206,31	206,50	206,62		
0+00	0+06,4	0+11,2	0+28,3	0+40,4		



202,19	202,10	202,96	202,81 202,77	202,67
45,5	30			
202,03	202,79	202,75	202,56	202,57
0+00	0+10,7	0+28,5	1+55,1	1+48,5

Kreis Ludwigsburg
Gemeinde Hessigheim

LÄNGENPROFIL

über WOHNWEG „E“, WOHNWEG „F“,
WOHNWEG „G“ und WOHNWEG „H“

Maßstab der Längen 1:500
Höhen 1:100

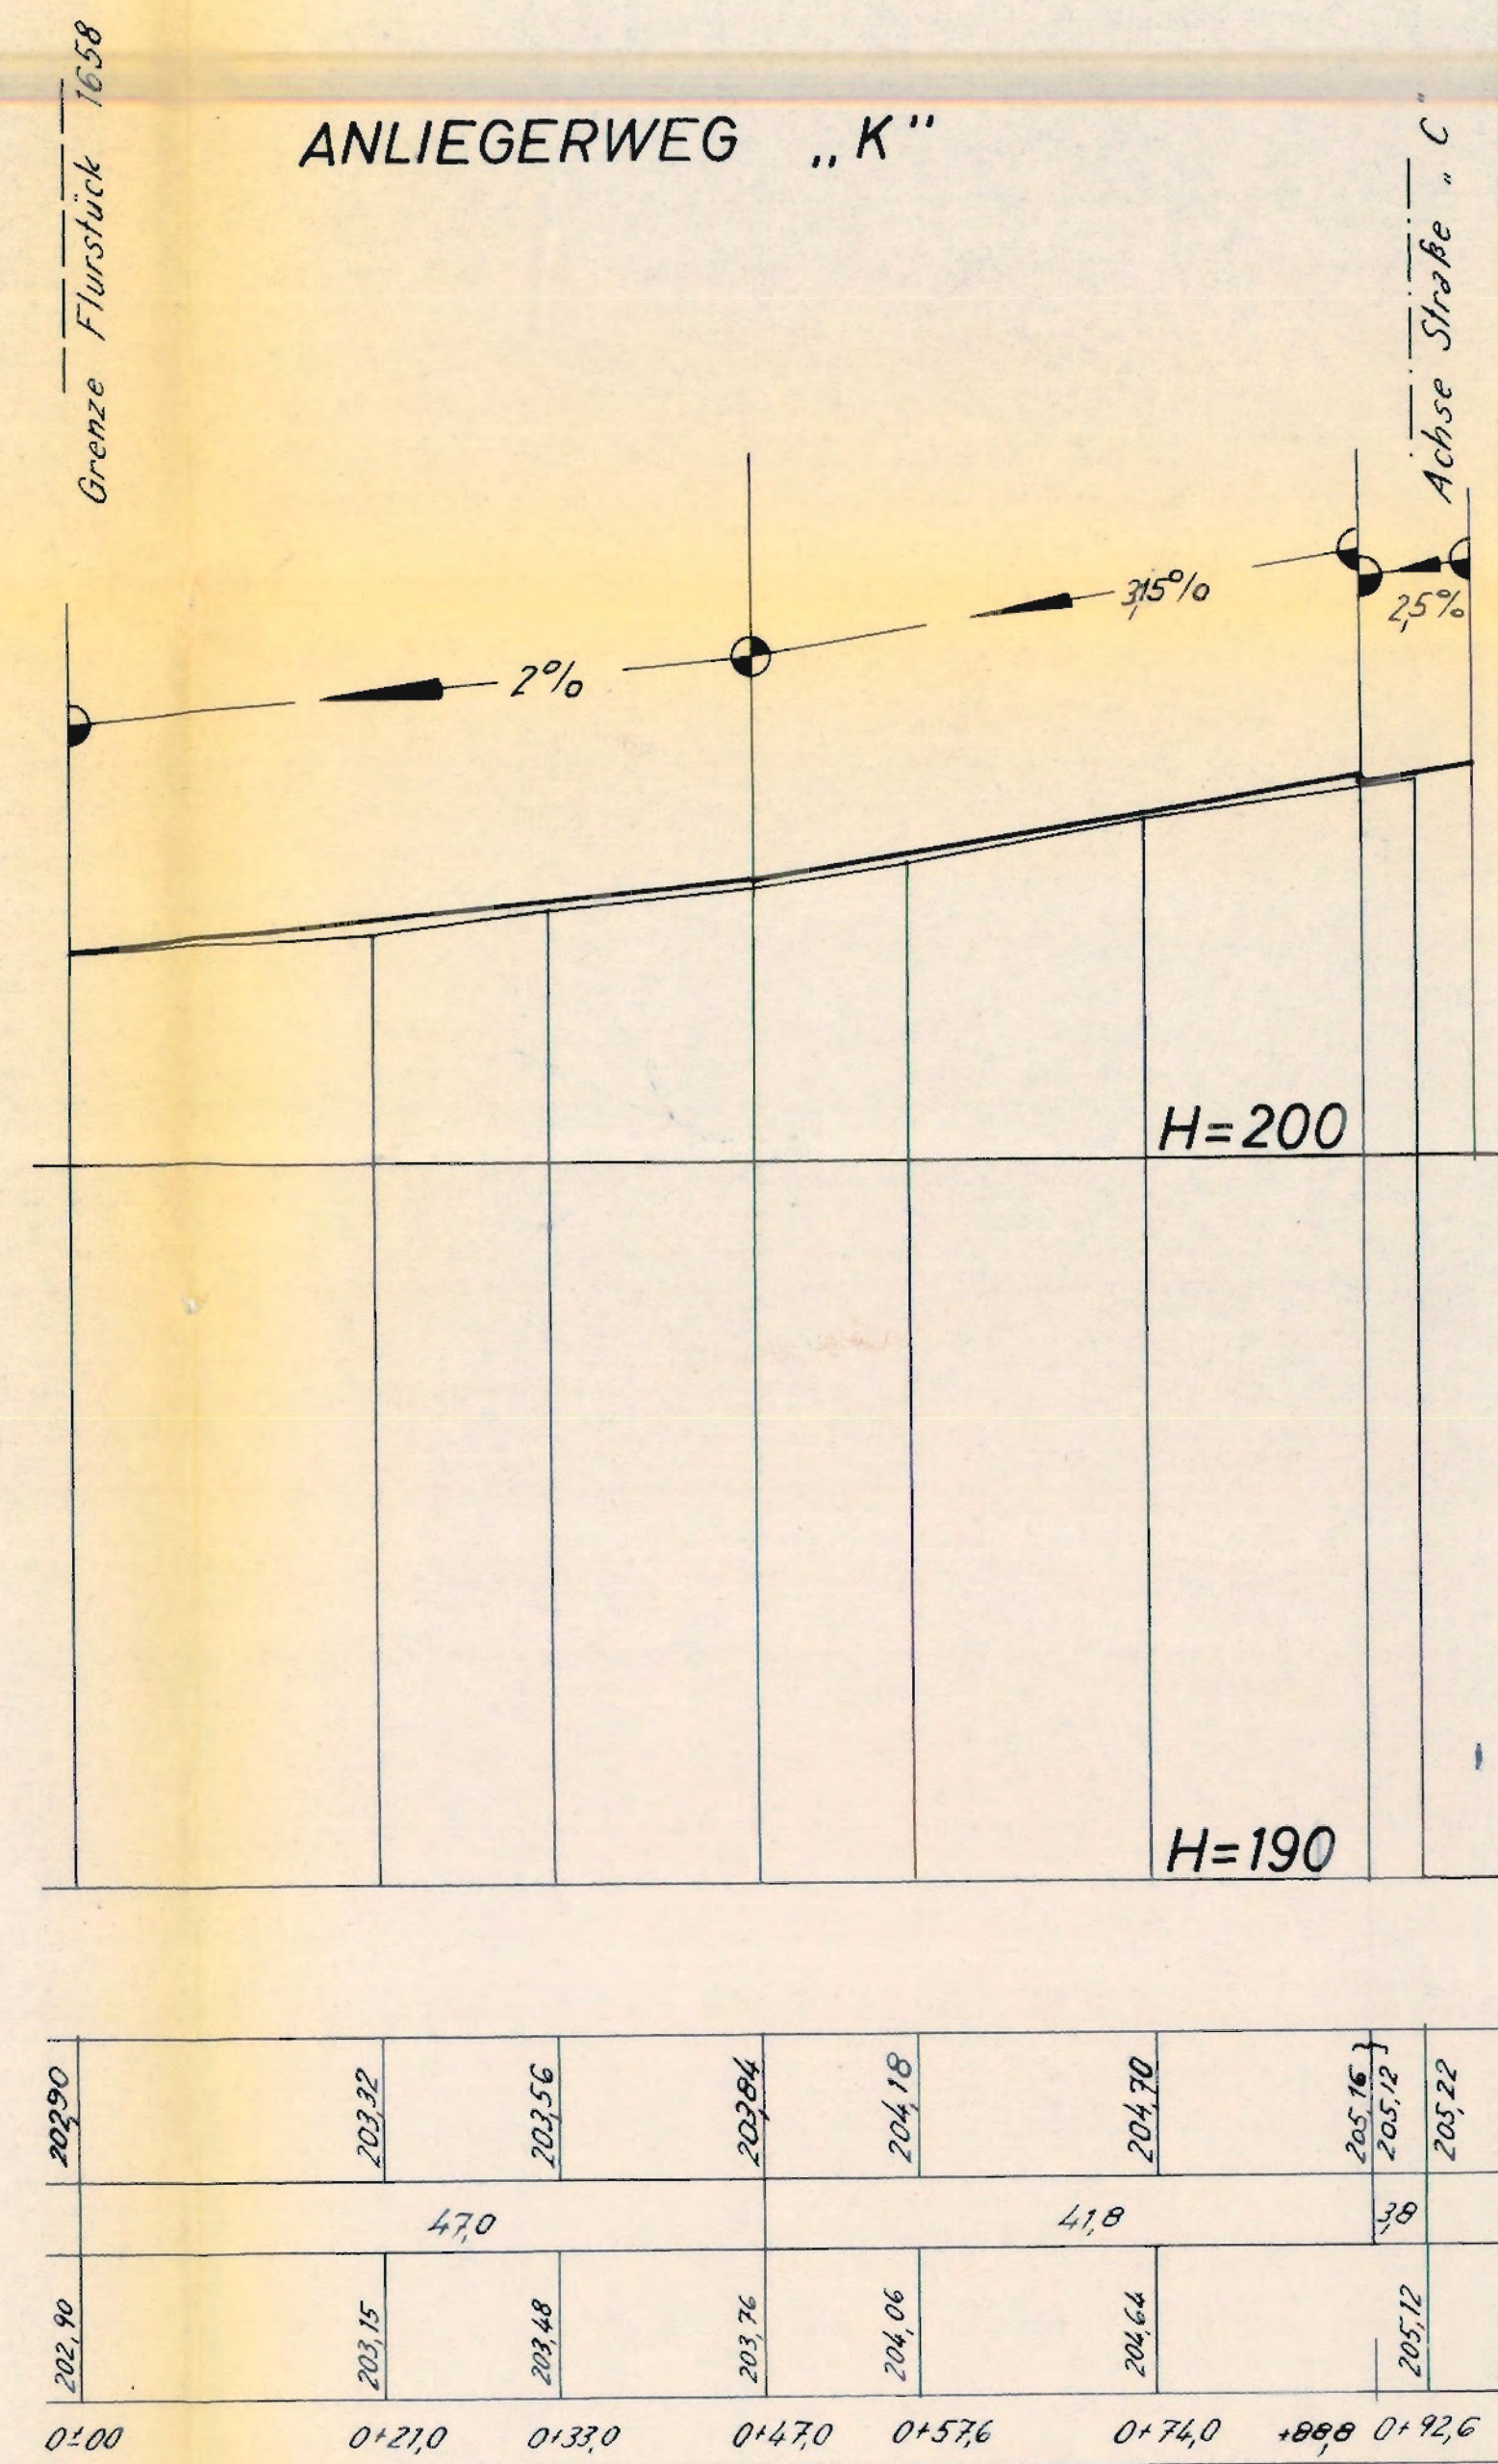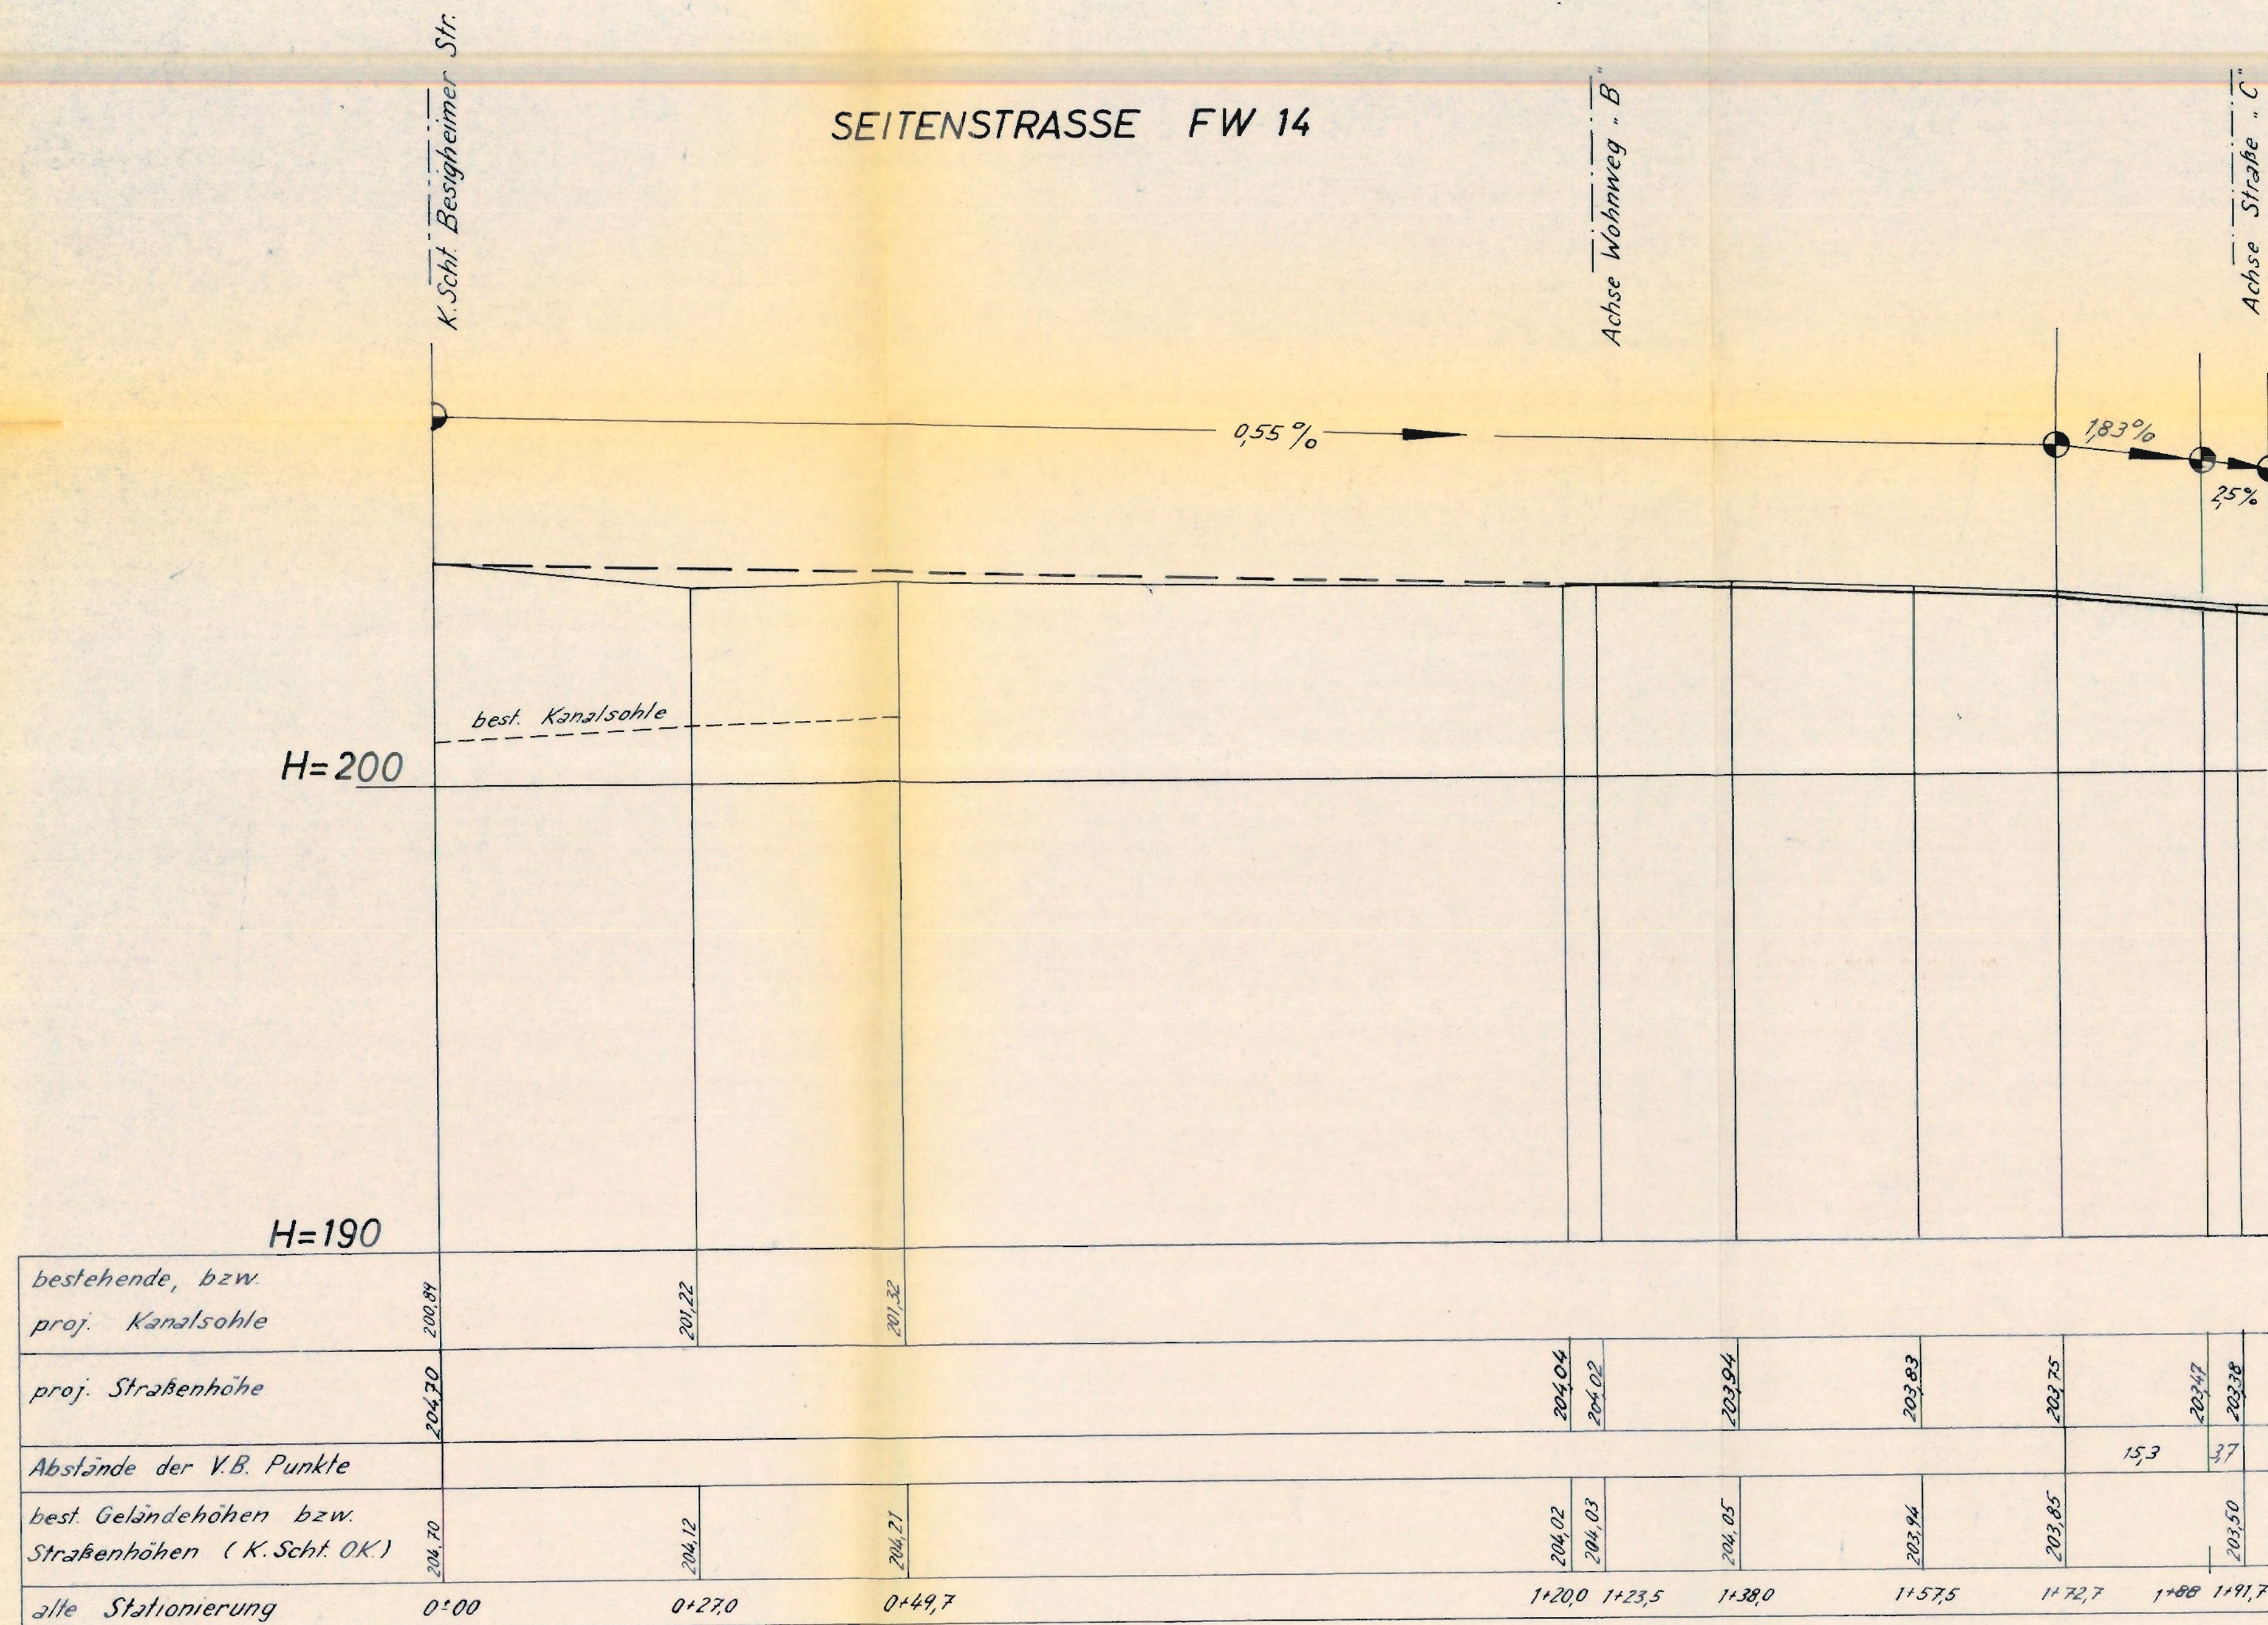


Kreis Ludwigsburg
Gemeinde Hessigheim

LÄNGENPROFIL


über die SEITENSTRASSE FW 14
und ANLIEGERWEG „K“

Maßstab der Längen 1:500
Höhen 1:100

Profil Straße C

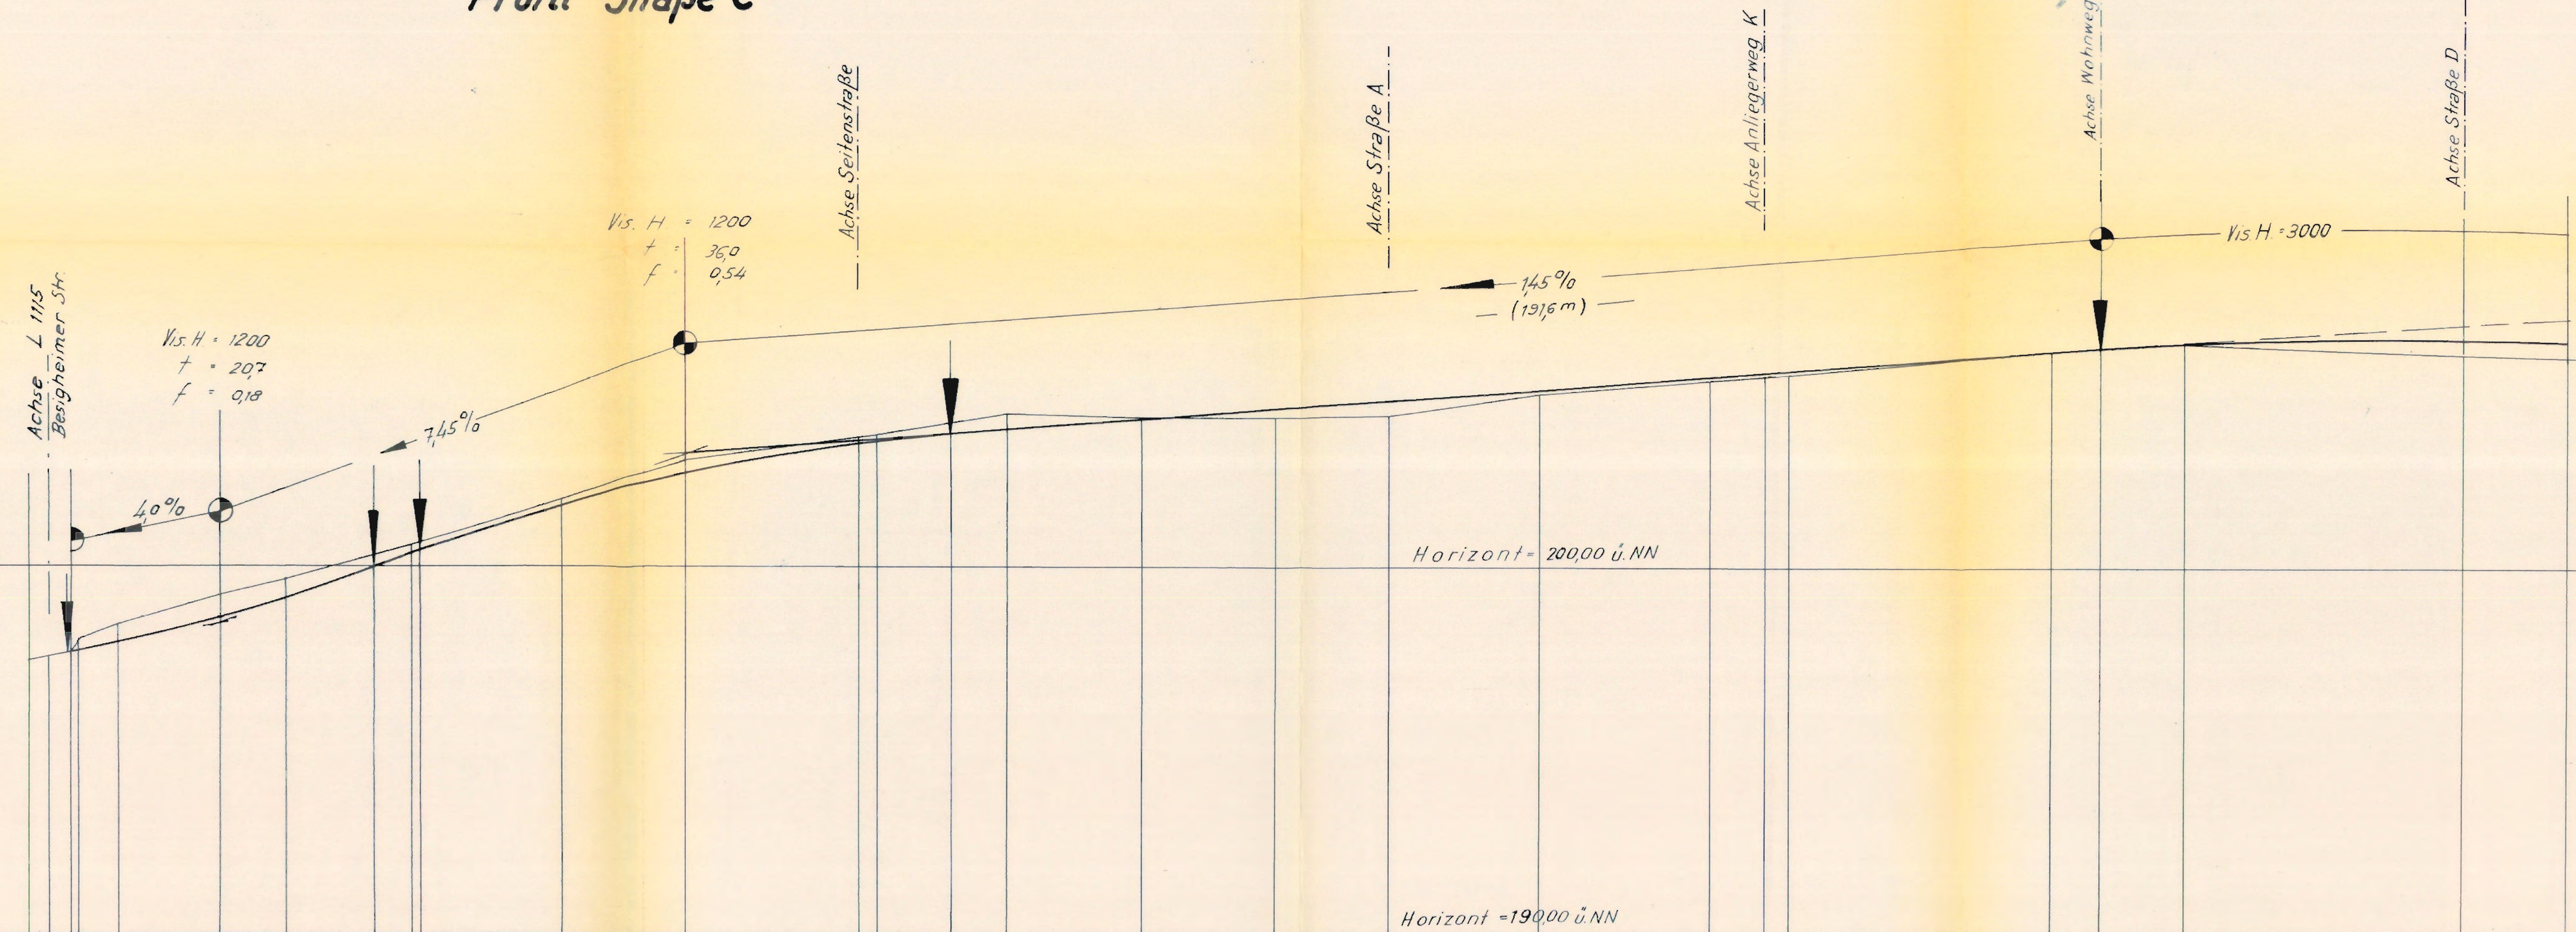

Profil Straße D

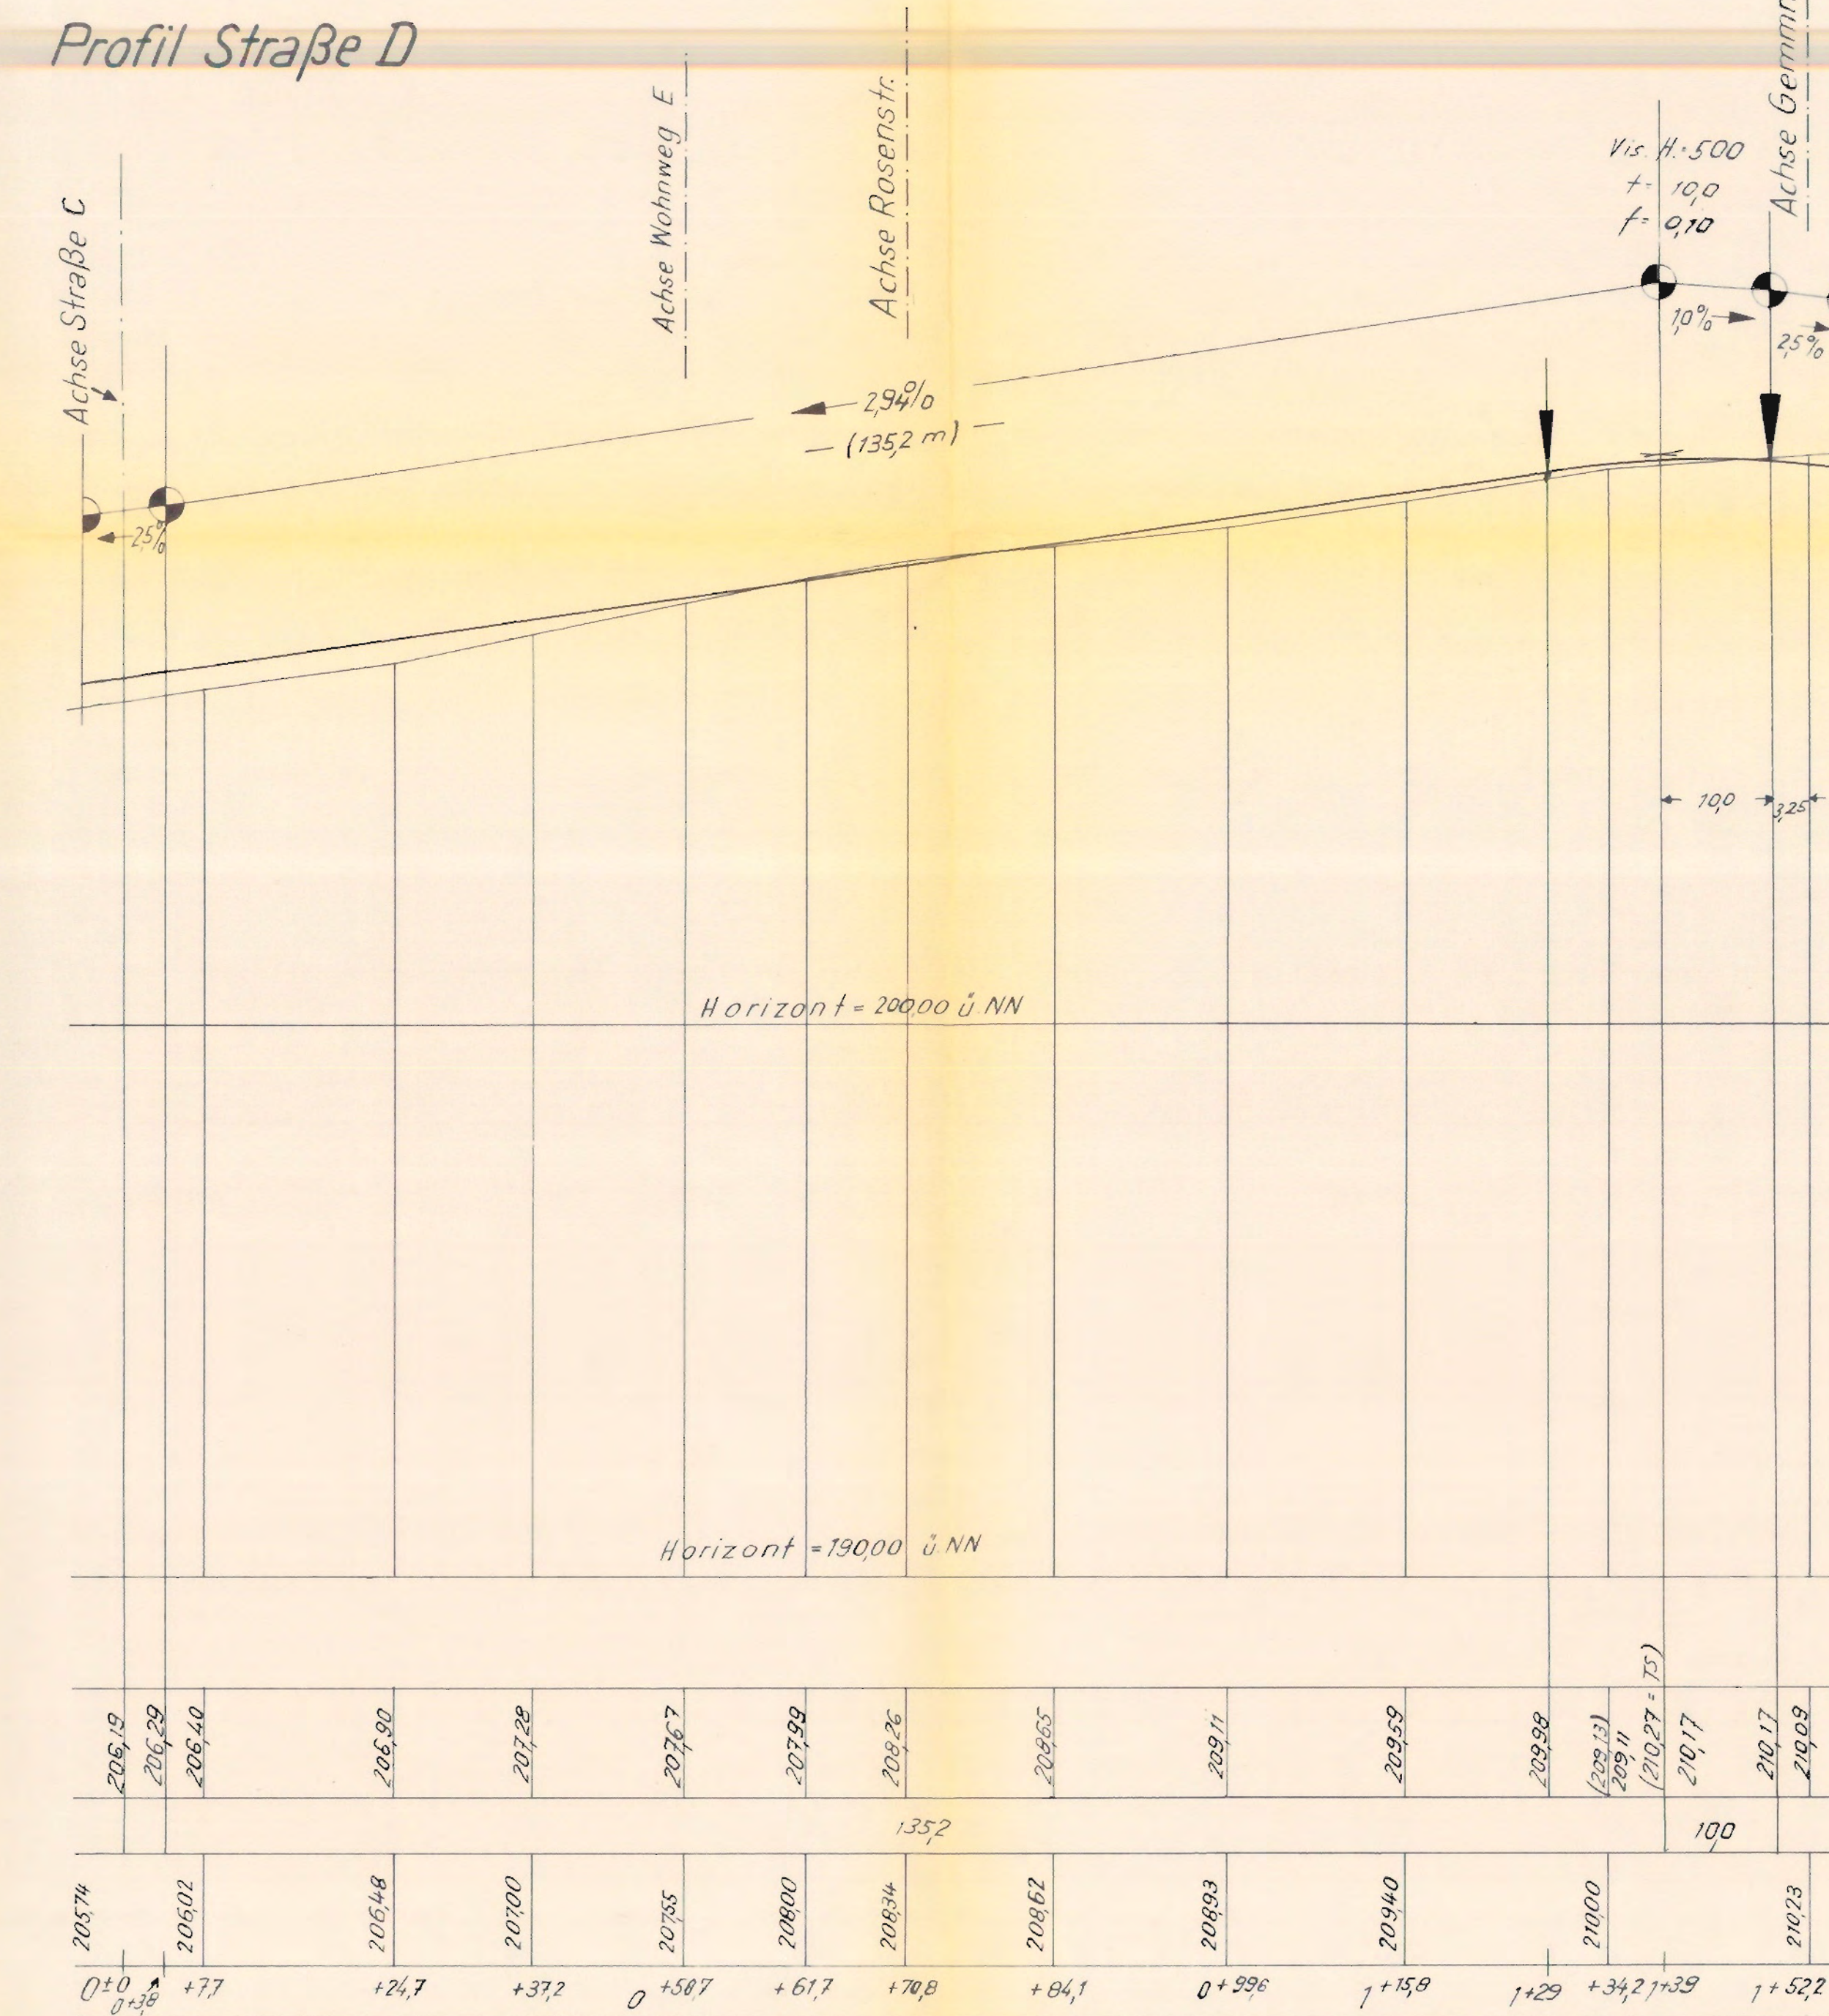


Kreis Ludwigsburg
Gemeinde Hessigheim

LÄNGENPROFIL

über STRASSE „C“
und STRASSE „D“


Maßstab der Längen 1:500
Höhen 1:100

Profil Straße A

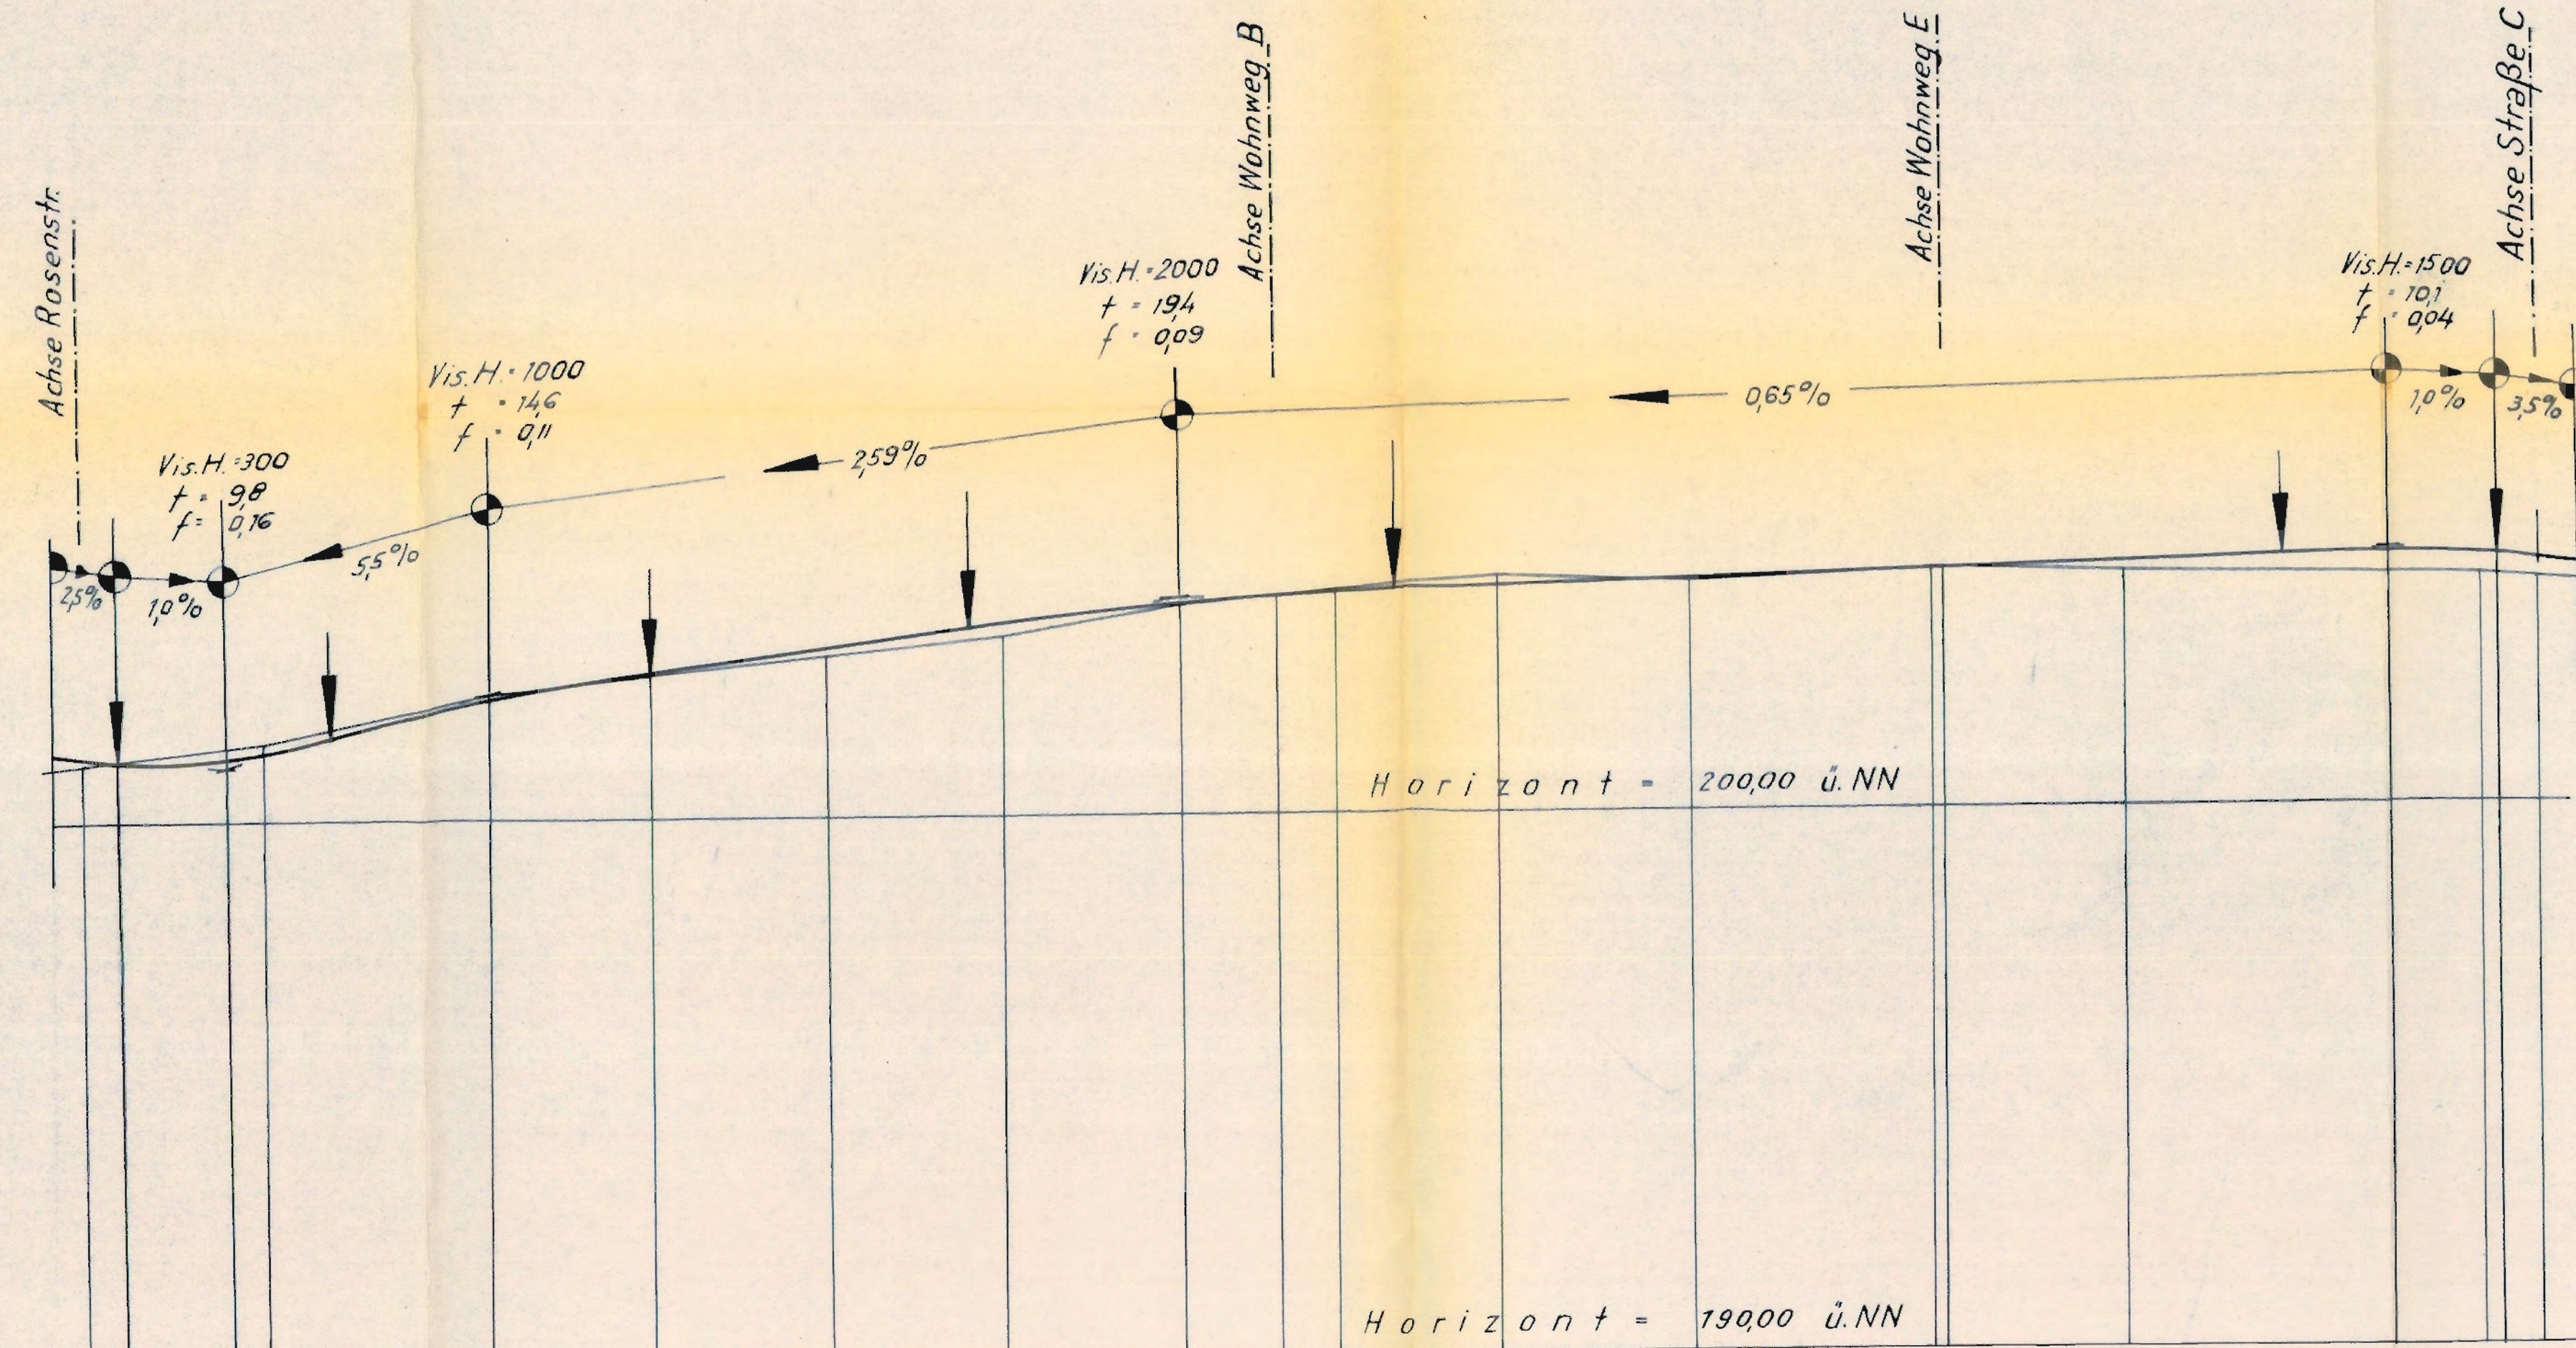

Höhen der proj. Kanalsohle	</
----------------------------	--	--	----

Profil Wohnweg B

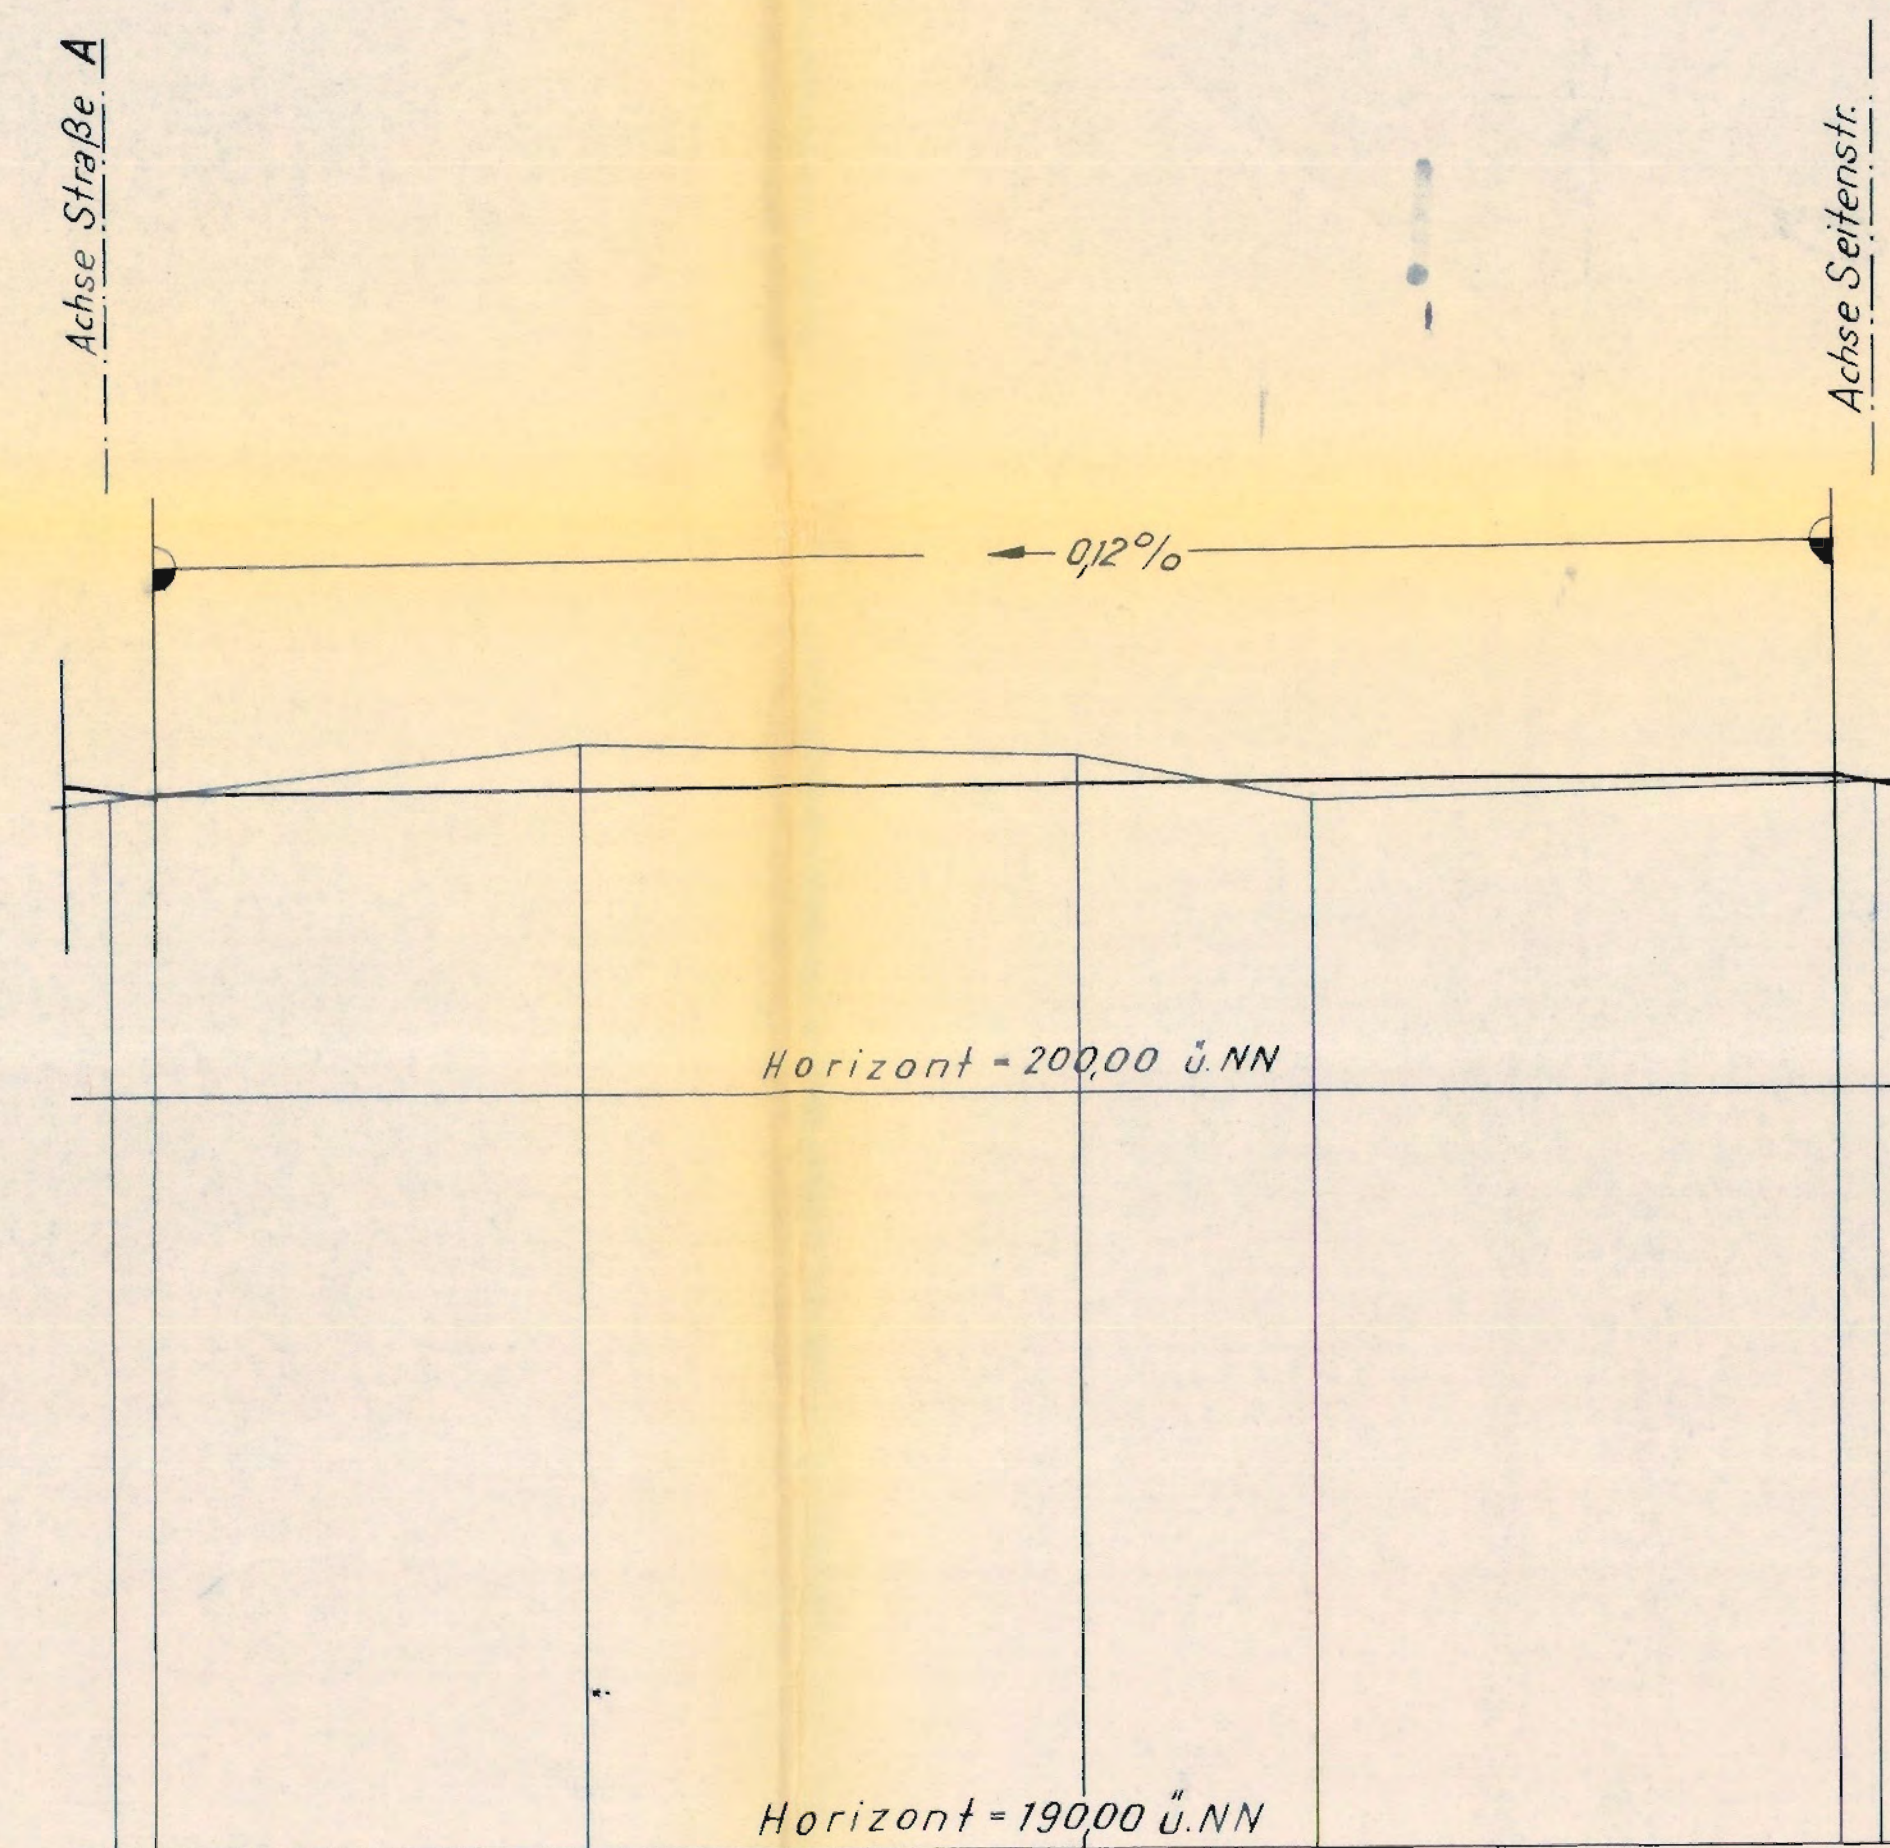

20391	20399	20401	20403	20405	20407	20411	20414
0+0	131	308	1108	640	794	139	1+166

Kreis Ludwigsburg
Gemeinde Hessigheim


LÄNGENPROFIL

über STRASSE „A“
und WOHNWEG „B“

Maßstab der Längen 1:500
Höhen 1:100

GEFERTIGT
BIETIGHEIM, DEN 20.1.69 / 17.4.67

ALFRED RAUSCHMAIER
BEED. UND ÖFFENTL. BEST. INGENIEUR
FÜR VERMESSUNGSTECHNIK
712 BIETIGHEIM
TANNENBERGSTRASSE 43 - TEL. 51080

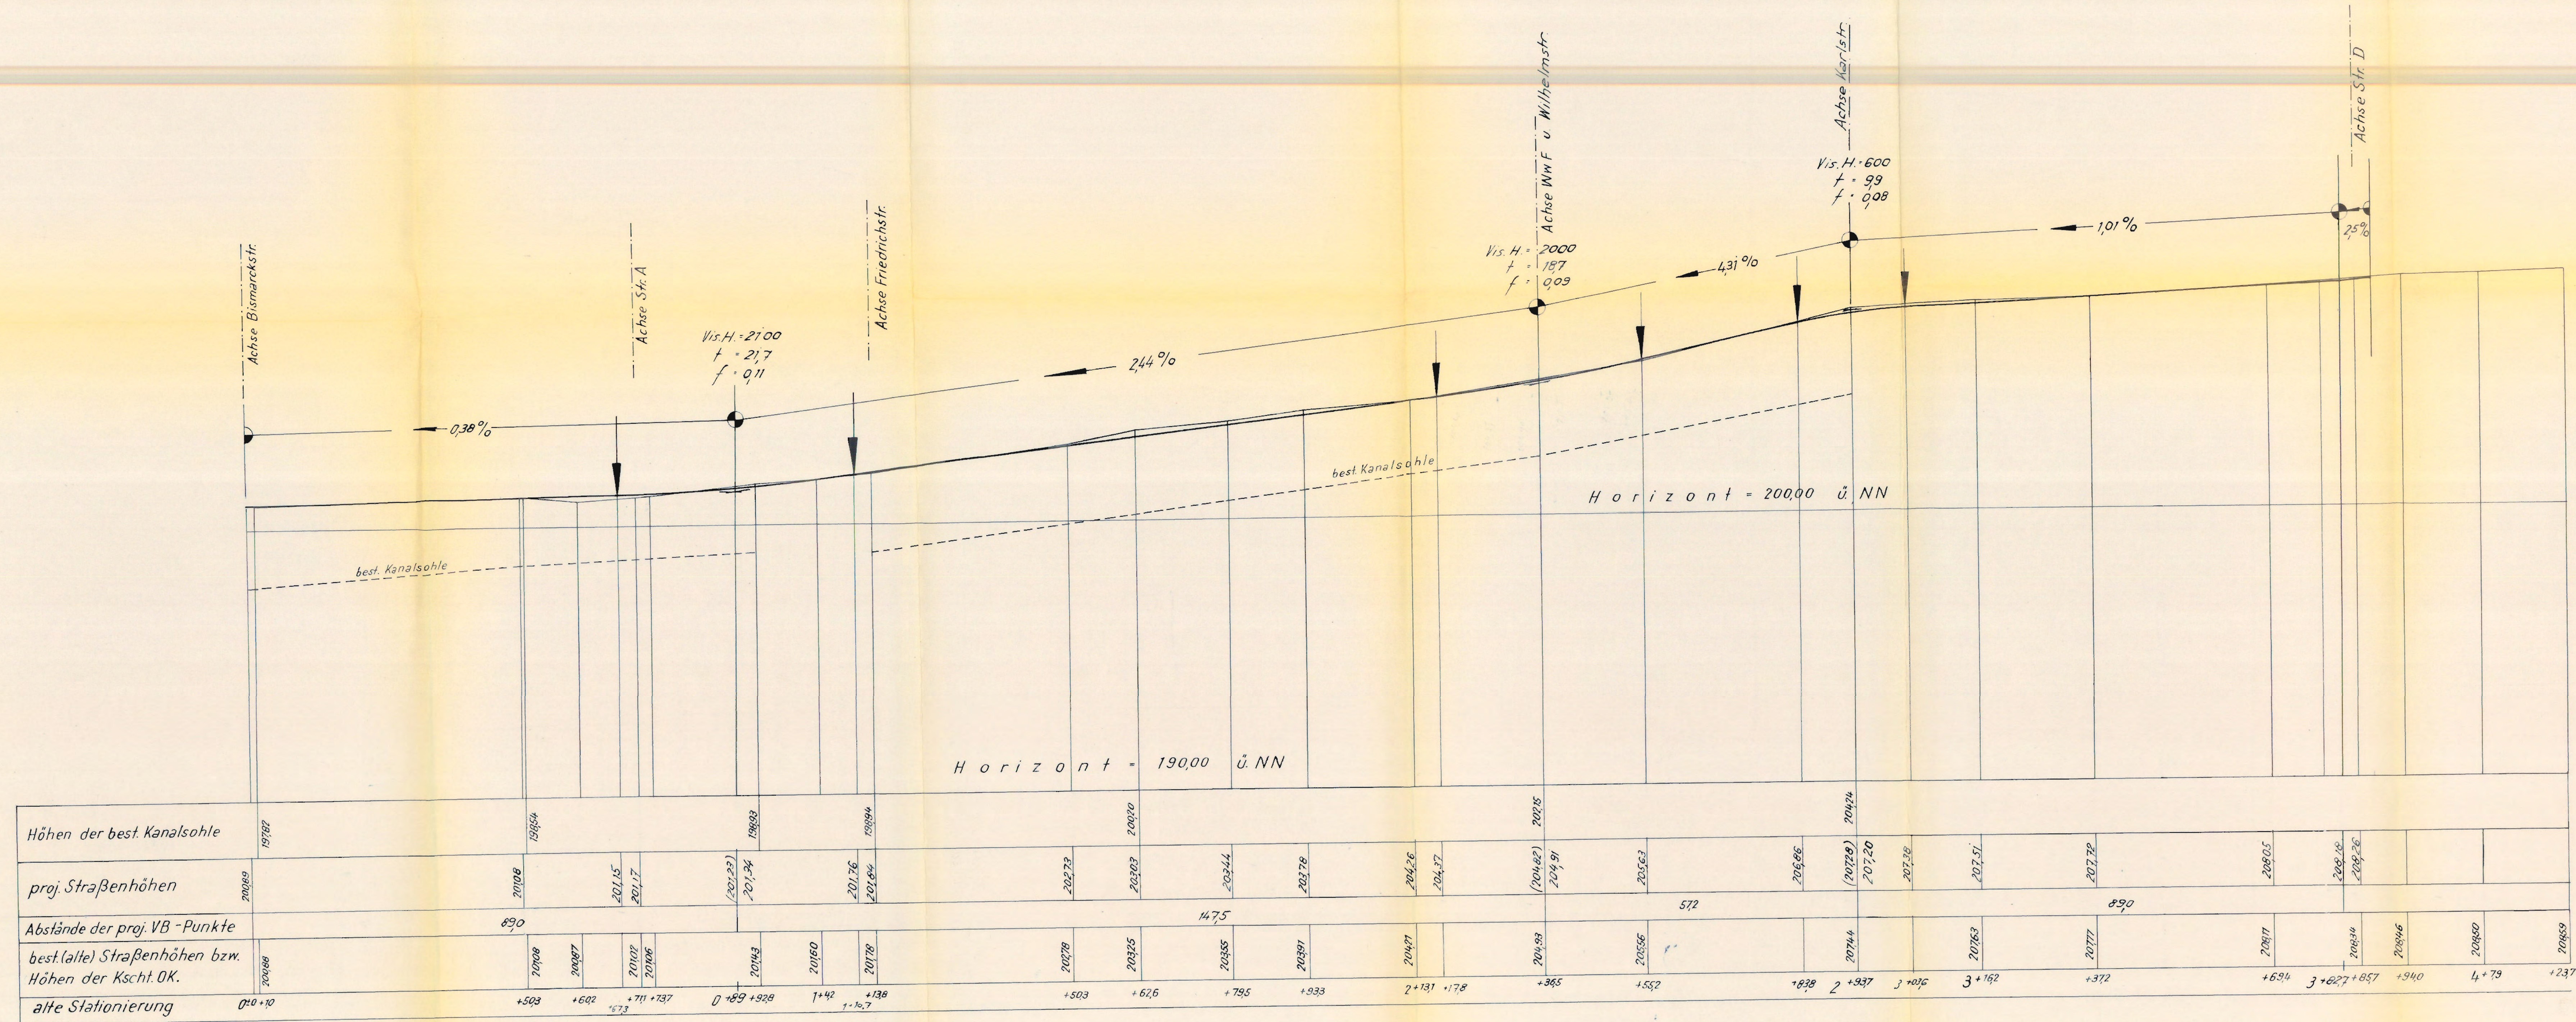

Anl. 2

Kreis Ludwigsburg
Gemeinde Hessigheim

LÄNGENPROFIL

über die ROSENSTRASSE OW

Maßstab der Längen 1:500
Höhen 1:100

GEFERTIGT
BIETIGHEIM, DEN 20.1.69/77.467
ALFRED RAUSCHMAYER
BEI- UND ÖFFENTL. BIST. INGENIEUR
FÜR VERMESSUNGSTECHNIK
712 BIETIGHEIM
TANNENBERGSTRASSE 43 - TEL. 51080